



Öffentliche Auflage vom 1. Mai 2024 bis 30. Mai 2024



Von der Gemeindeversammlung beschlossen am 12. August 2024.

Vom Regierungsrat mit Entscheid Nr. 405 am 15. April 2025 mit Anordnungen und Korrekturen genehmigt.
 Bereinigt gemäss Anordnung und Korrekturen am 13. Mai 2025.

603 811 21 05 2025 / gpi / anv G_..._gewaesserraum_1MS_06.png

Planteam S AG · Luzern · Bern · Solothurn
 Raumentwicklung · Städtebau · Geoinformation **plan:team**

- Verbindlicher Planinhalt**
- Gewässerraum**
 - Grünzone Gewässerraum (Gr-G)
 - Orientierender Planinhalt**
 - Für Gewässerraum relevante Gewässer**
 - Gewässerachse Fließgewässer offen
 - Gewässerachse Fließgewässer eingedottet
 - Rinnsale gemäss Amtliche Vermessung
 - Gewässer eingedottet gemäss Amtliche Vermessung
 - Kantonales Denkmalverzeichnis**
 - Denkmalgeschützte Kulturobjekte
 - Kantonales Bauinventar**
 - Schützenswerte Kulturobjekte
 - Erhaltenswerte Kulturobjekte
 - Baugruppe
 - Weitere Planinhalte**
 - Gewässeridentifikator
 - Bauzonen (gemäss Zonenplan)
 - Wald (gemäss AV)
 - Übriges Gebiet C (UG-C) Integriert sind für die einzelne Zone die Bestimmungen der kantonalen Schutzverordnung Baldegger- und Hallwilersee.
 - Gewässer (gemäss AV)
 - Hochwasserstandlinie Hallwilersee

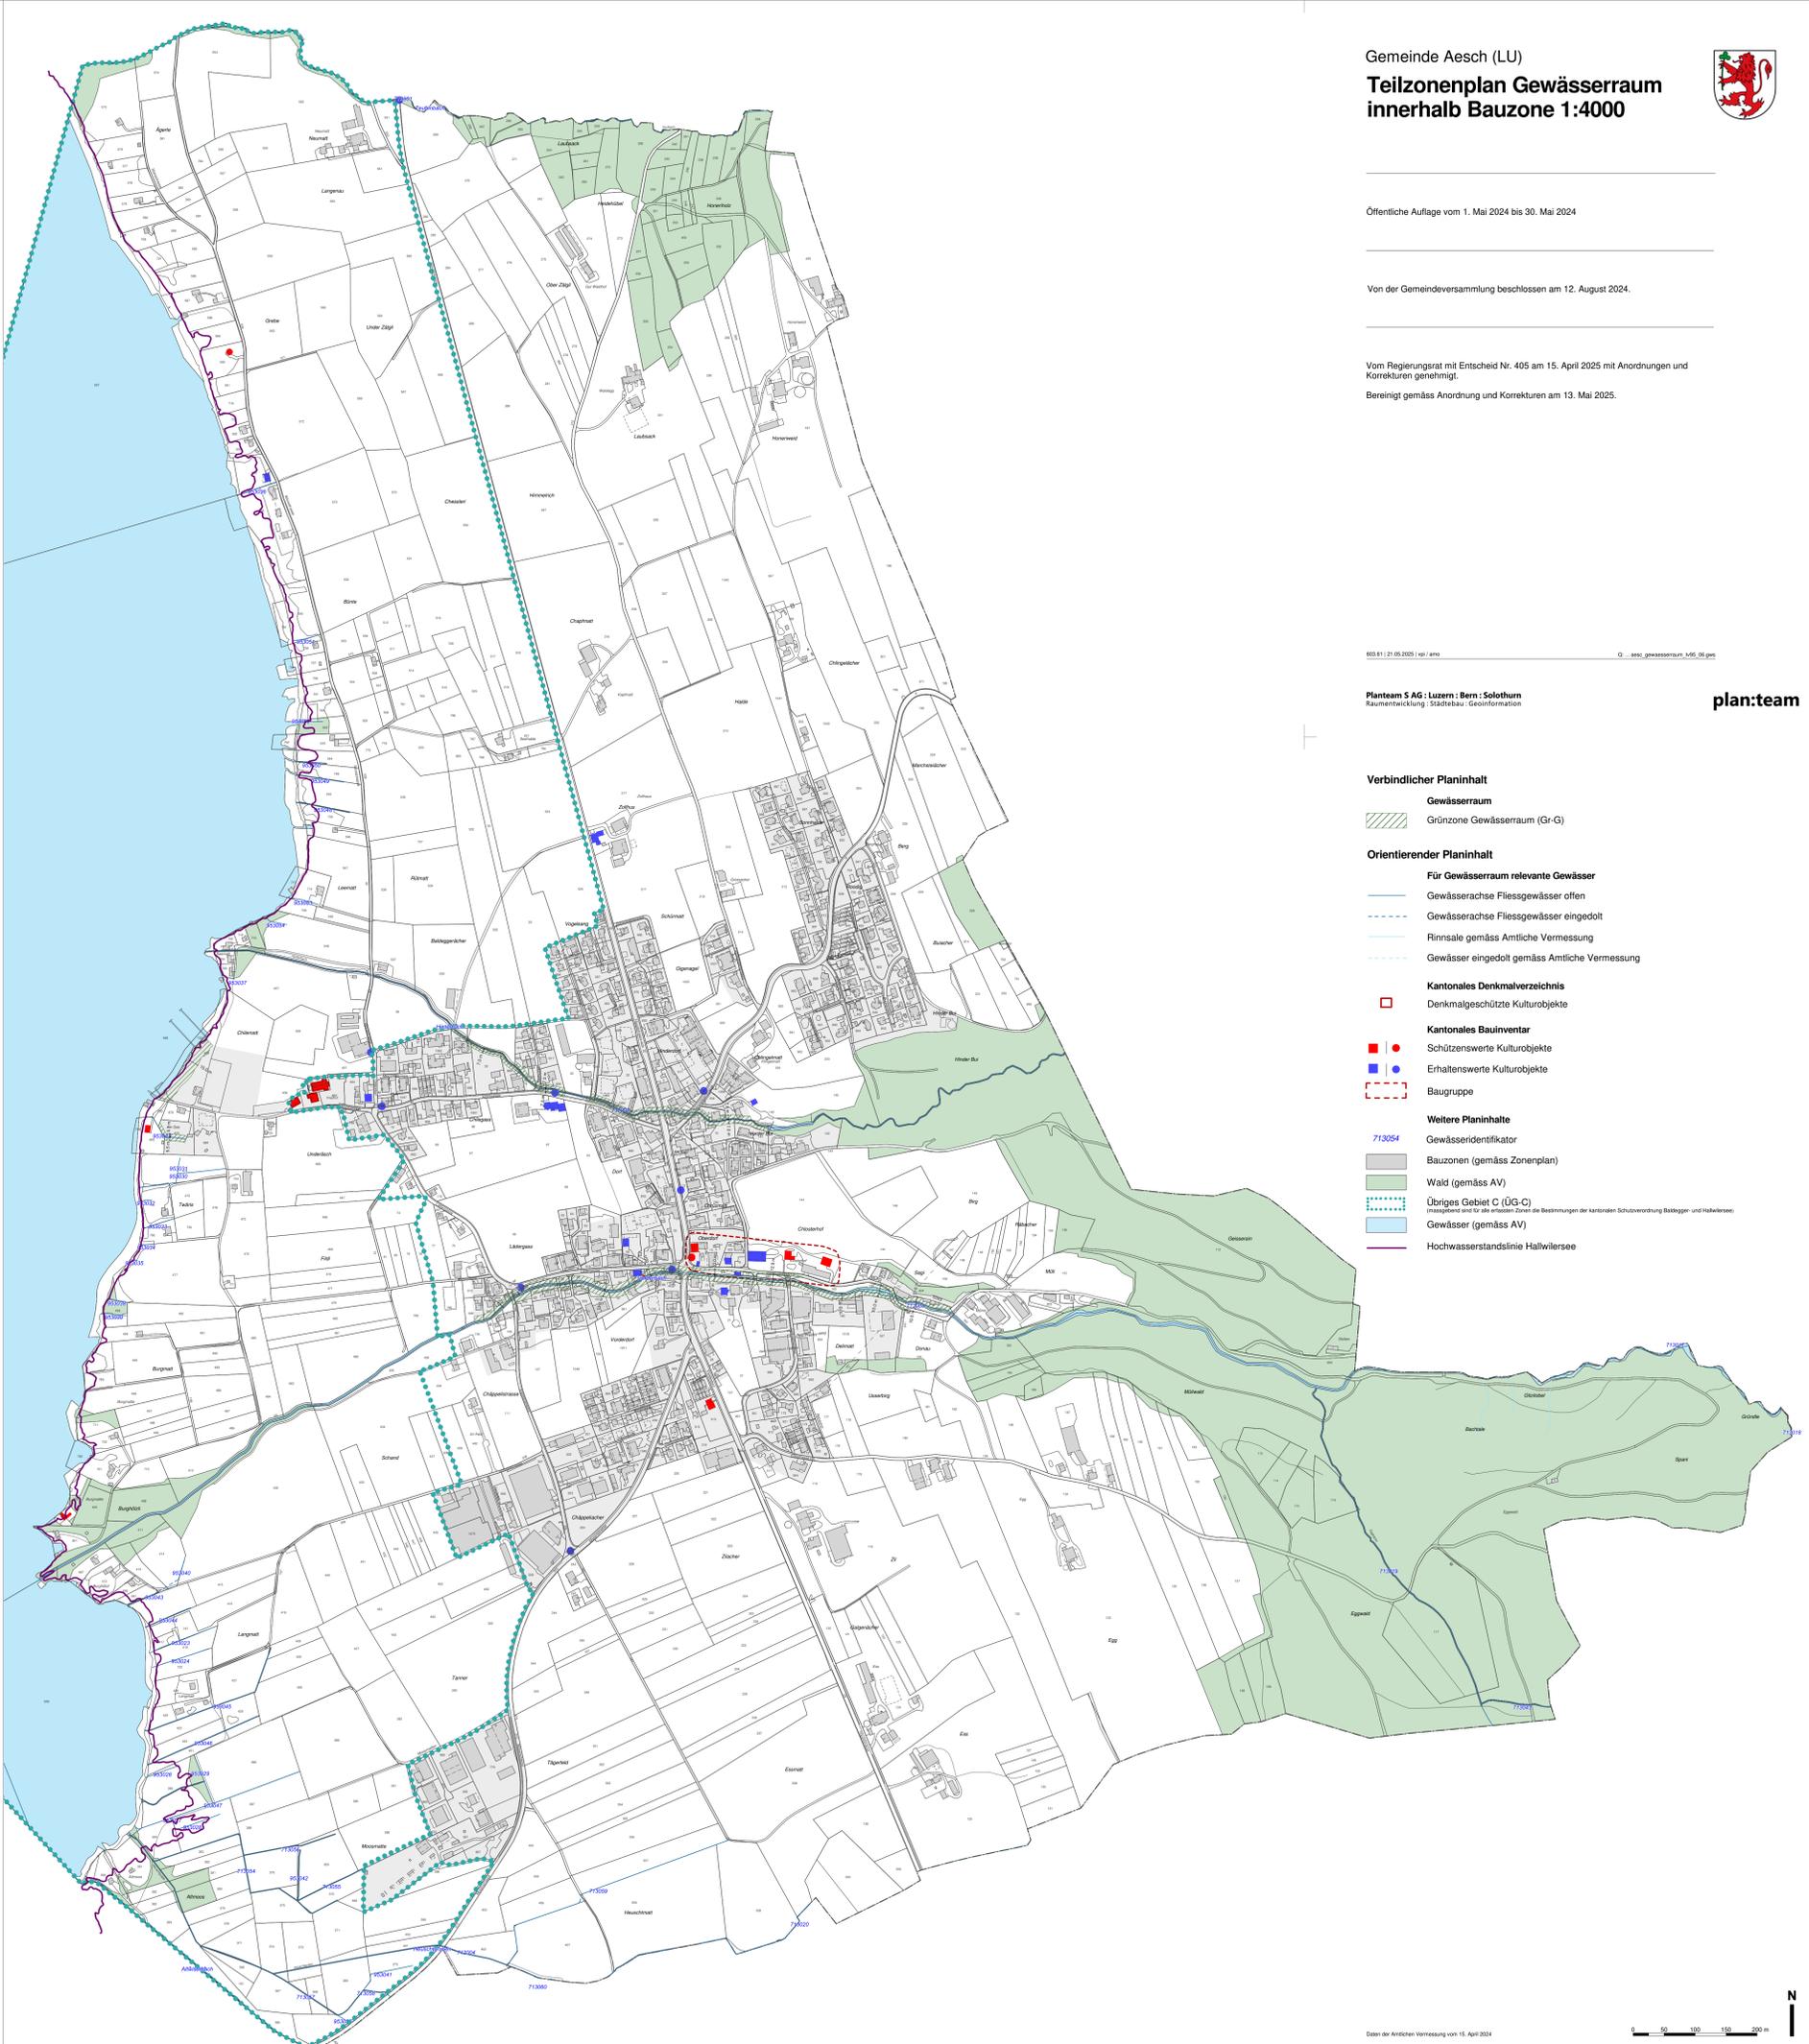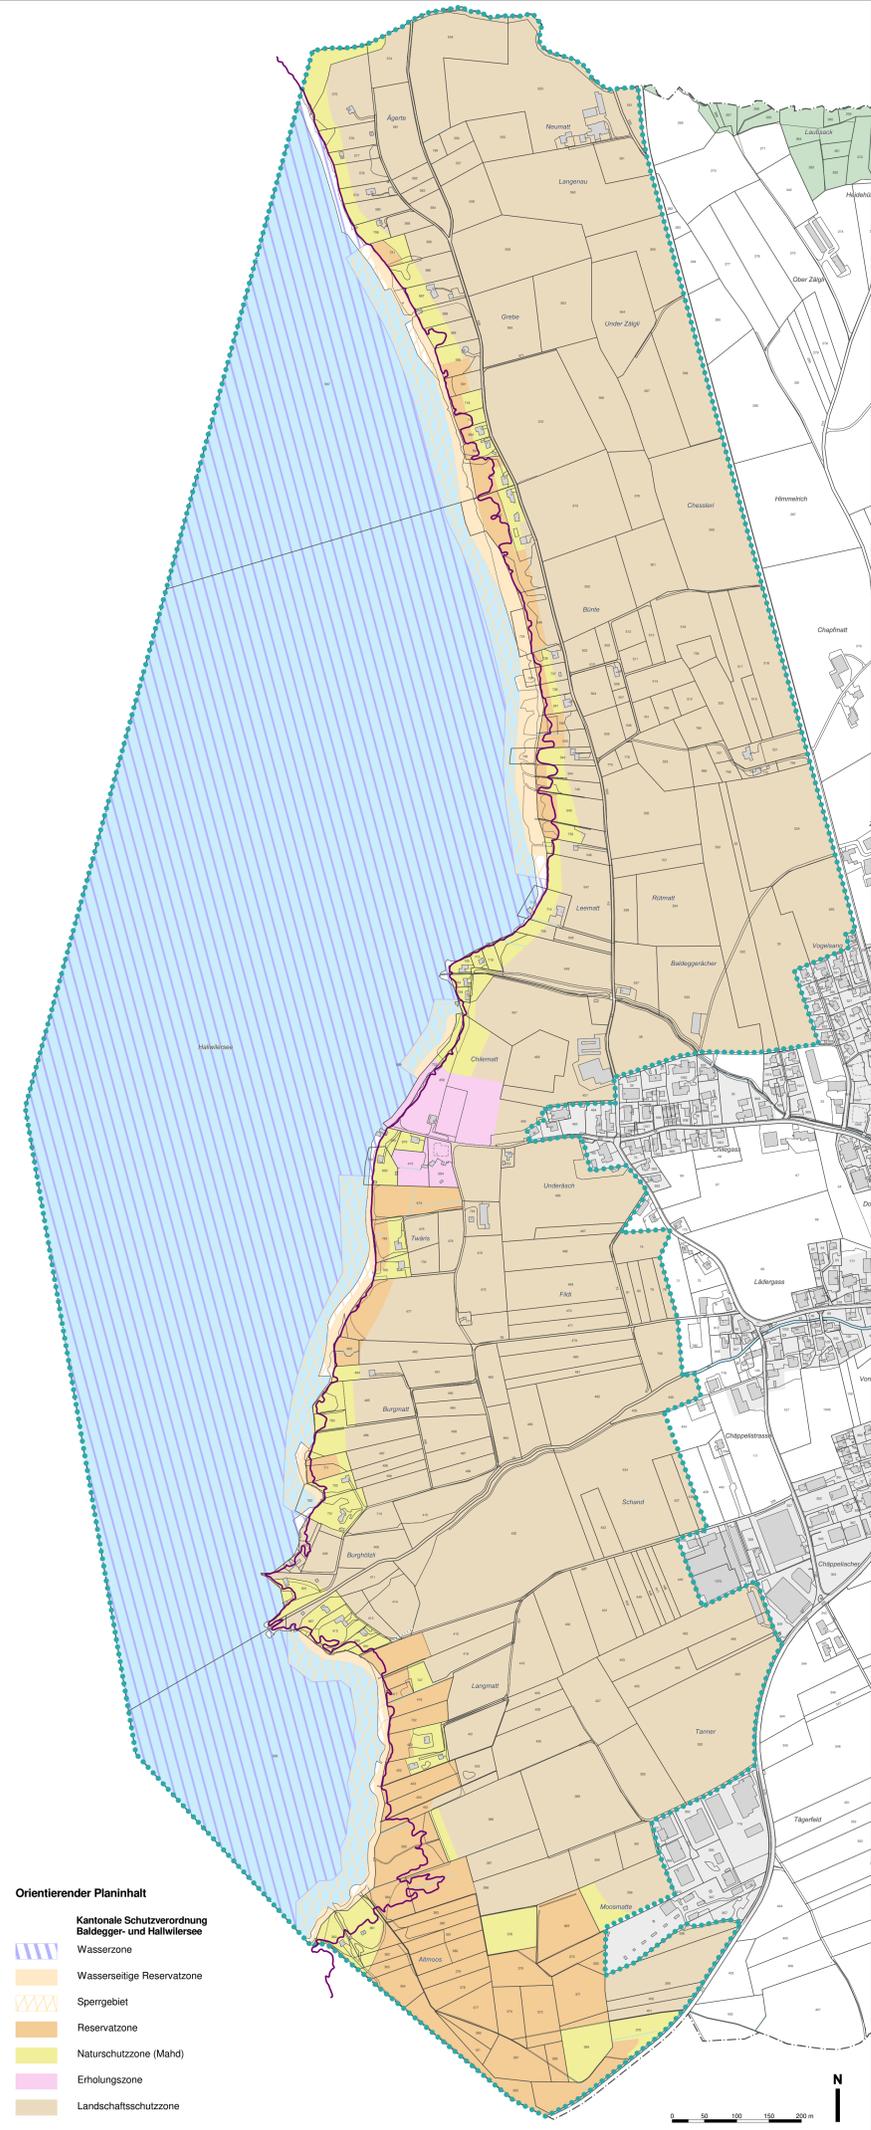

- Orientierender Planinhalt**
- Kantonale Schutzverordnung Baldegger- und Hallwilersee Wasserzone
 - Wassersseitige Reservatzzone
 - Sperrgebiet
 - Reservatzzone
 - Naturschutzzone (Mald)
 - Erholungszone
 - Landschaftsschutzzone

0 50 100 150 200 m

Daten der Amtlichen Vermessung von 15. April 2024

0 50 100 150 200 m