


GRUNDRISS WERKHOF, MST. 1:100

PHASE: BAUGESUCH FORMAT: 63 x 59.4 PLANNR.: W.33.201
 GEZ. / GEP: Käl / Lüs DATUM: 05.05.2023 DATEI: 21203_WERKHOF_Masterplan

ALLGEMEIN: Schulhaus: ± 0.00 = 492.30 m ü.M
 Turnhalle: ± 0.00 = 492.10 m ü.M
 Werkhof: ± 0.00 = 492.30 m ü.M

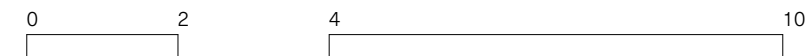

LEGENDE:

Neu


SIGNATUR:

Gesuchsteller/in & Grundeigentümer/in
 Einwohnergemeinde Aesch LU


Projektverfasser/in
 Arge MAI Architektur & UNIT Architekten

Aesch LU, 05.05.2023
 Ort, Datum

Aesch LU, 05.05.2023
 Ort, Datum

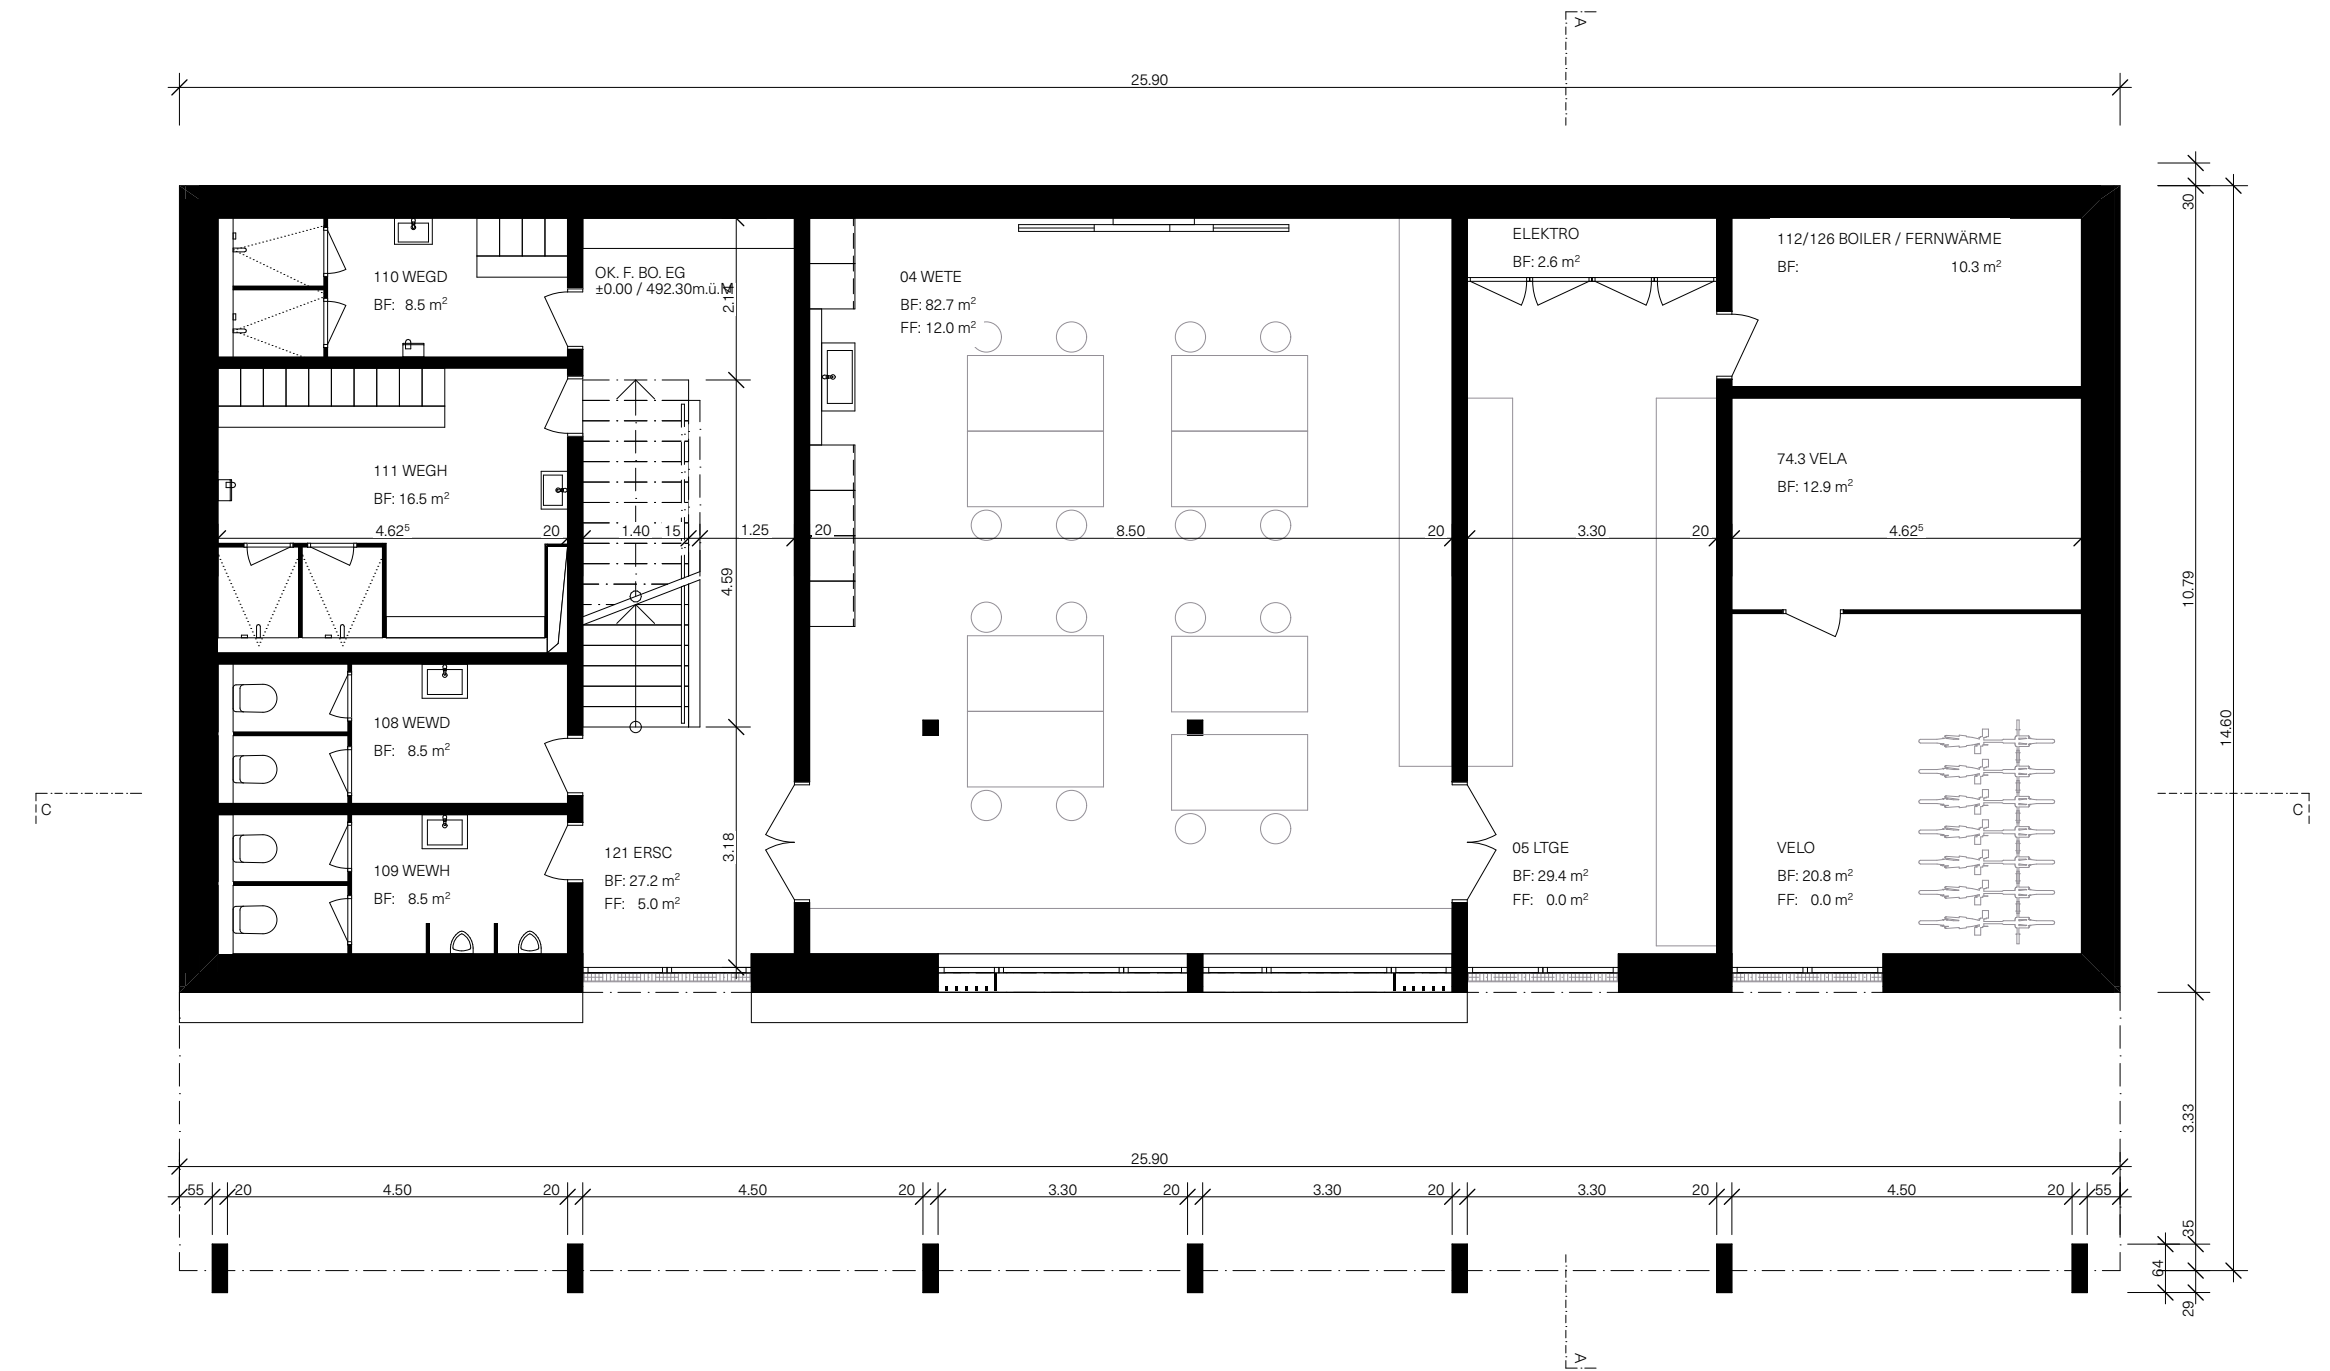

ERDGESCHOSS

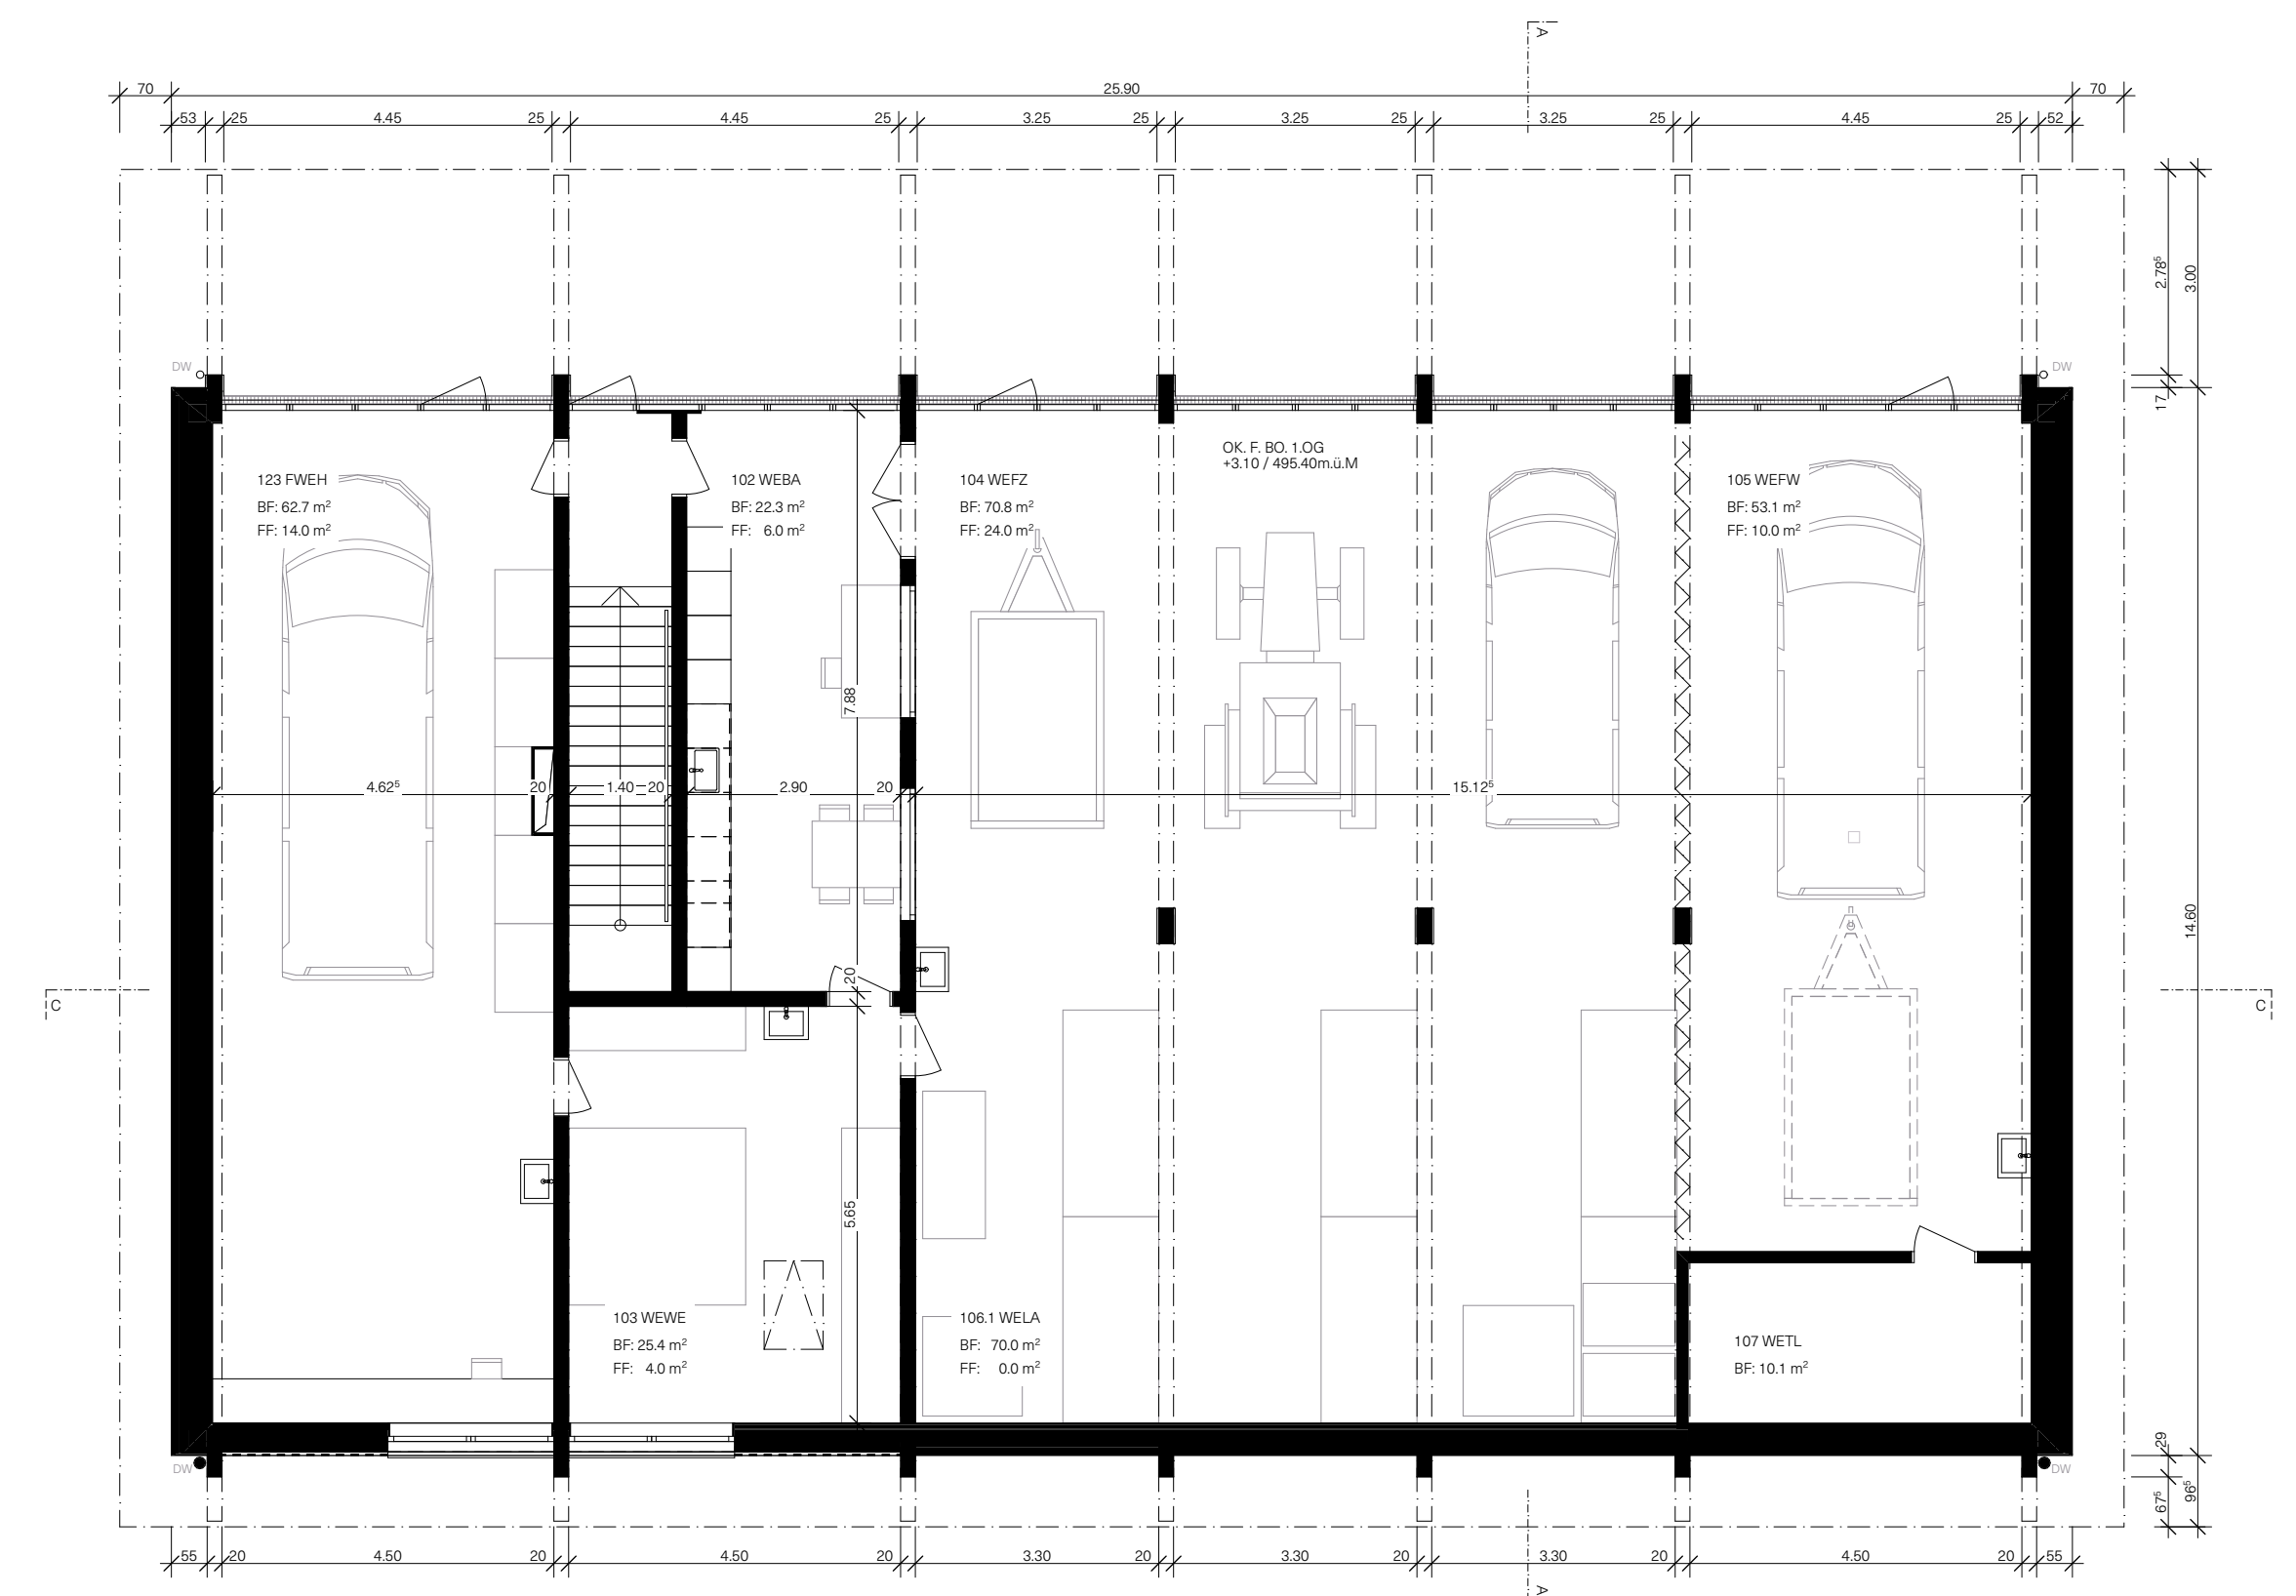

1. OBERGESCHOSS