

SCHNITTE SCHULHAUS, MST. 1:100

PHASE: BAUGESUCH FORMAT: 63 x 59.4 PLANNR.: S.33.301
 GEZ. / GEP: Käl / Lüs DATUM: 05.05.2023 DATEI: 21203_SCHULHAUS_Masterplan

ALLGEMEIN: Schulhaus: ± 0.00 = 492.40 m ü.M.
 Turnhalle: ± 0.00 = 492.10 m ü.M.
 Werkhof: ± 0.00 = 492.30 m ü.M.




LEGENDE:

Neu


SIGNATUR:

Gesuchsteller/in & Grundeigentümer/in: Einwohnergemeinde Aesch LU
 Projektverfasser/in: Arge MAI Architektur & UNIT Architekten

Aesch LU, 05.05.2023
 Ort, Datum Aesch LU, 05.05.2023
 Ort, Datum

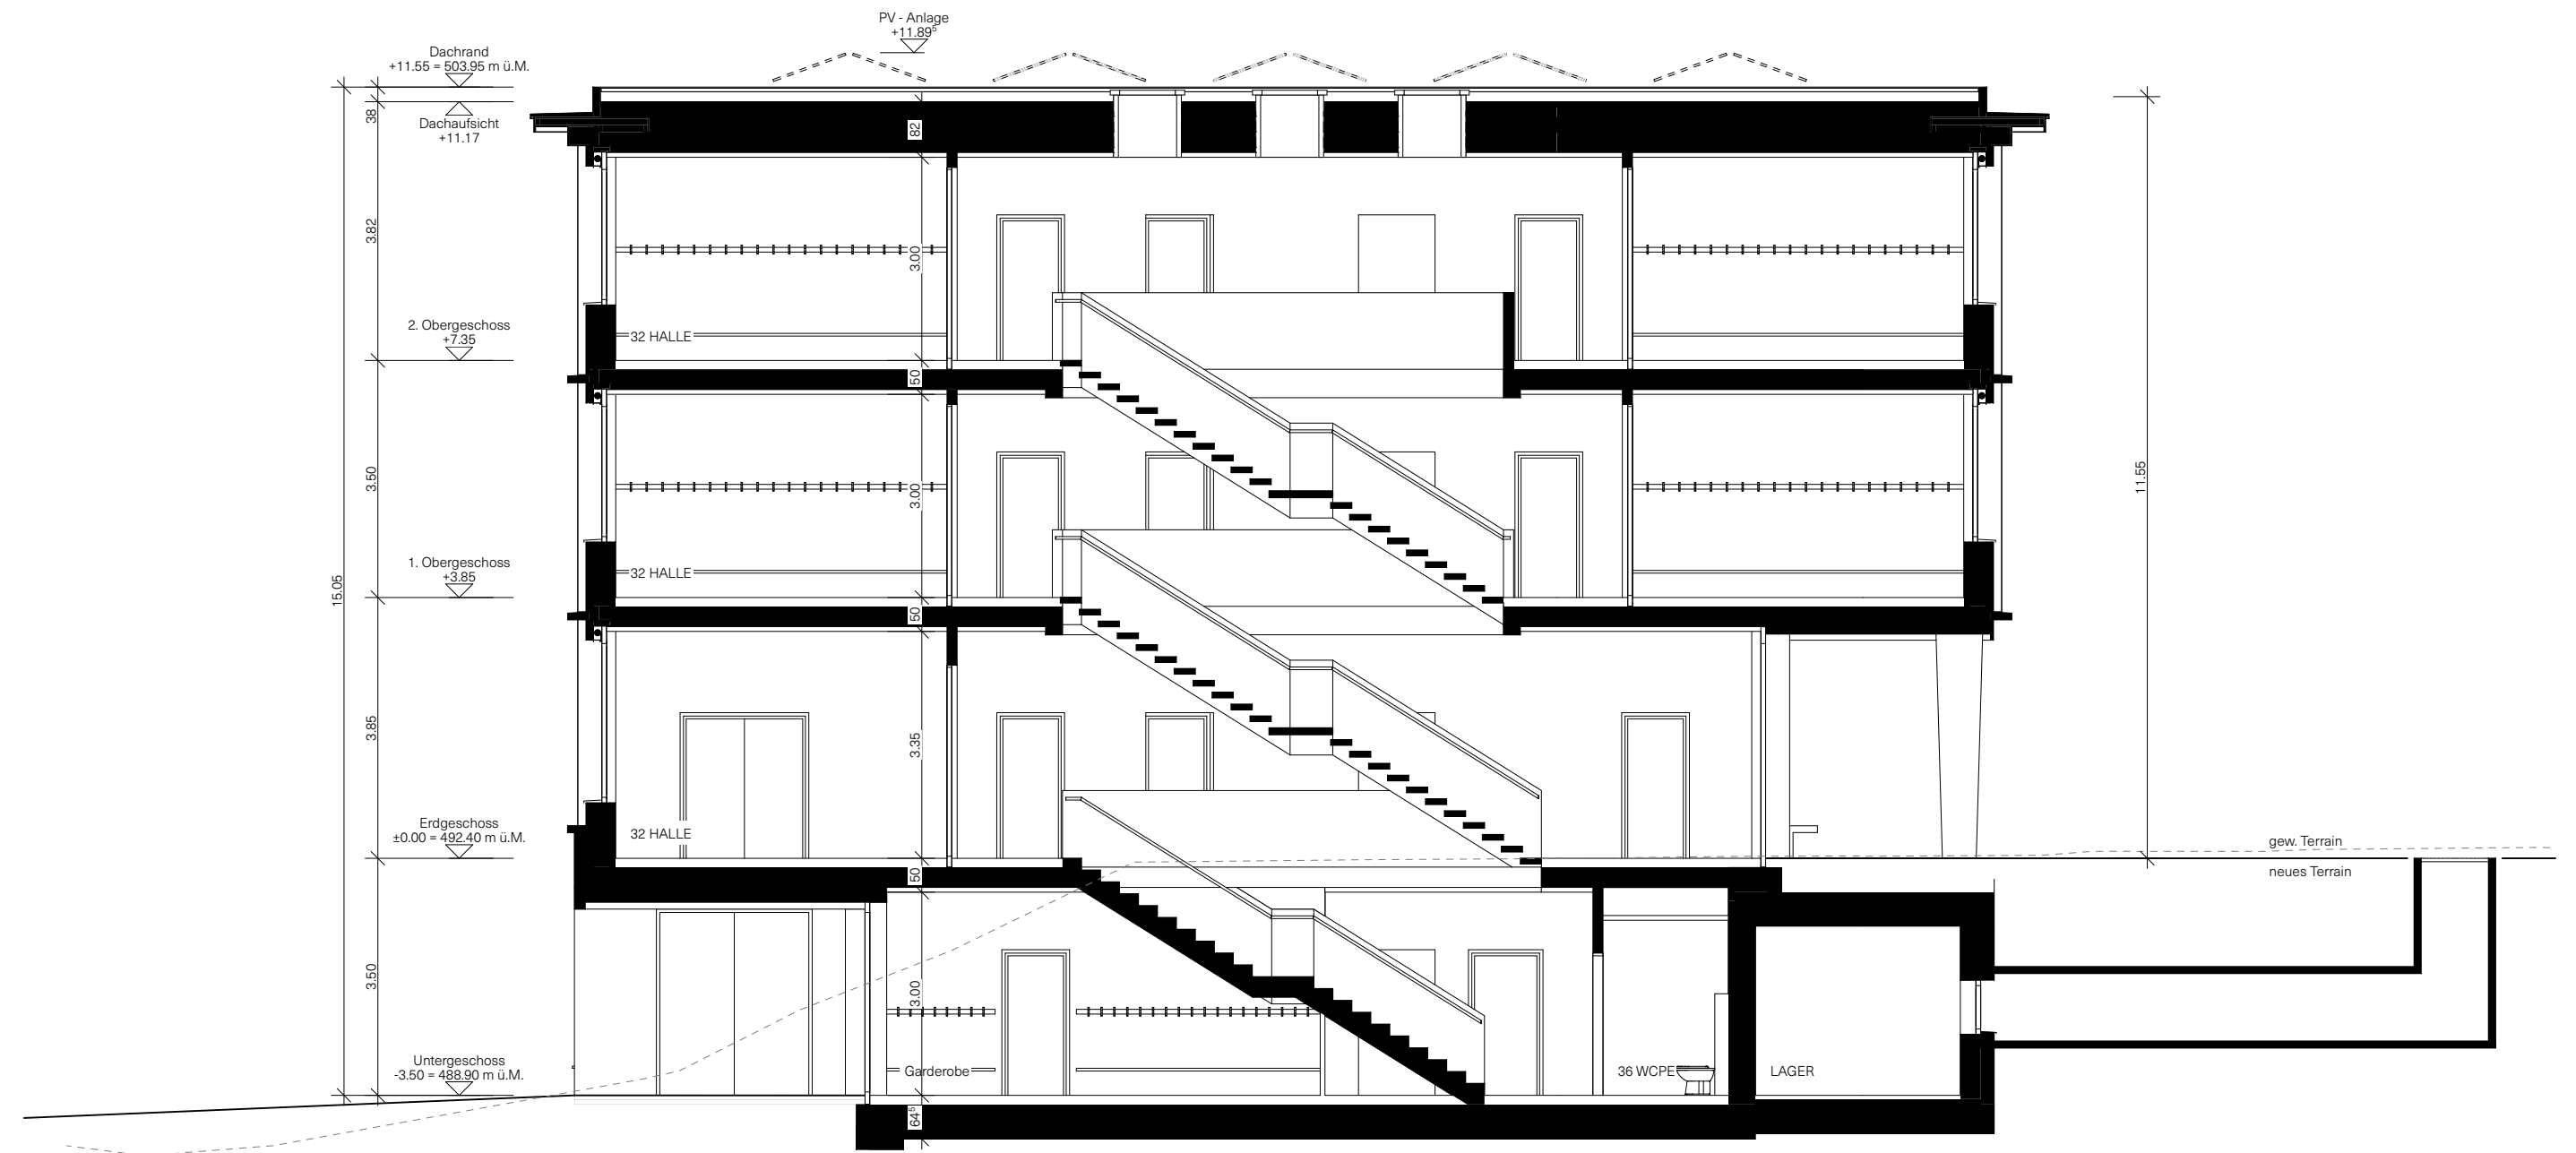

QUERSCHNITT SCHULHAUS A - A

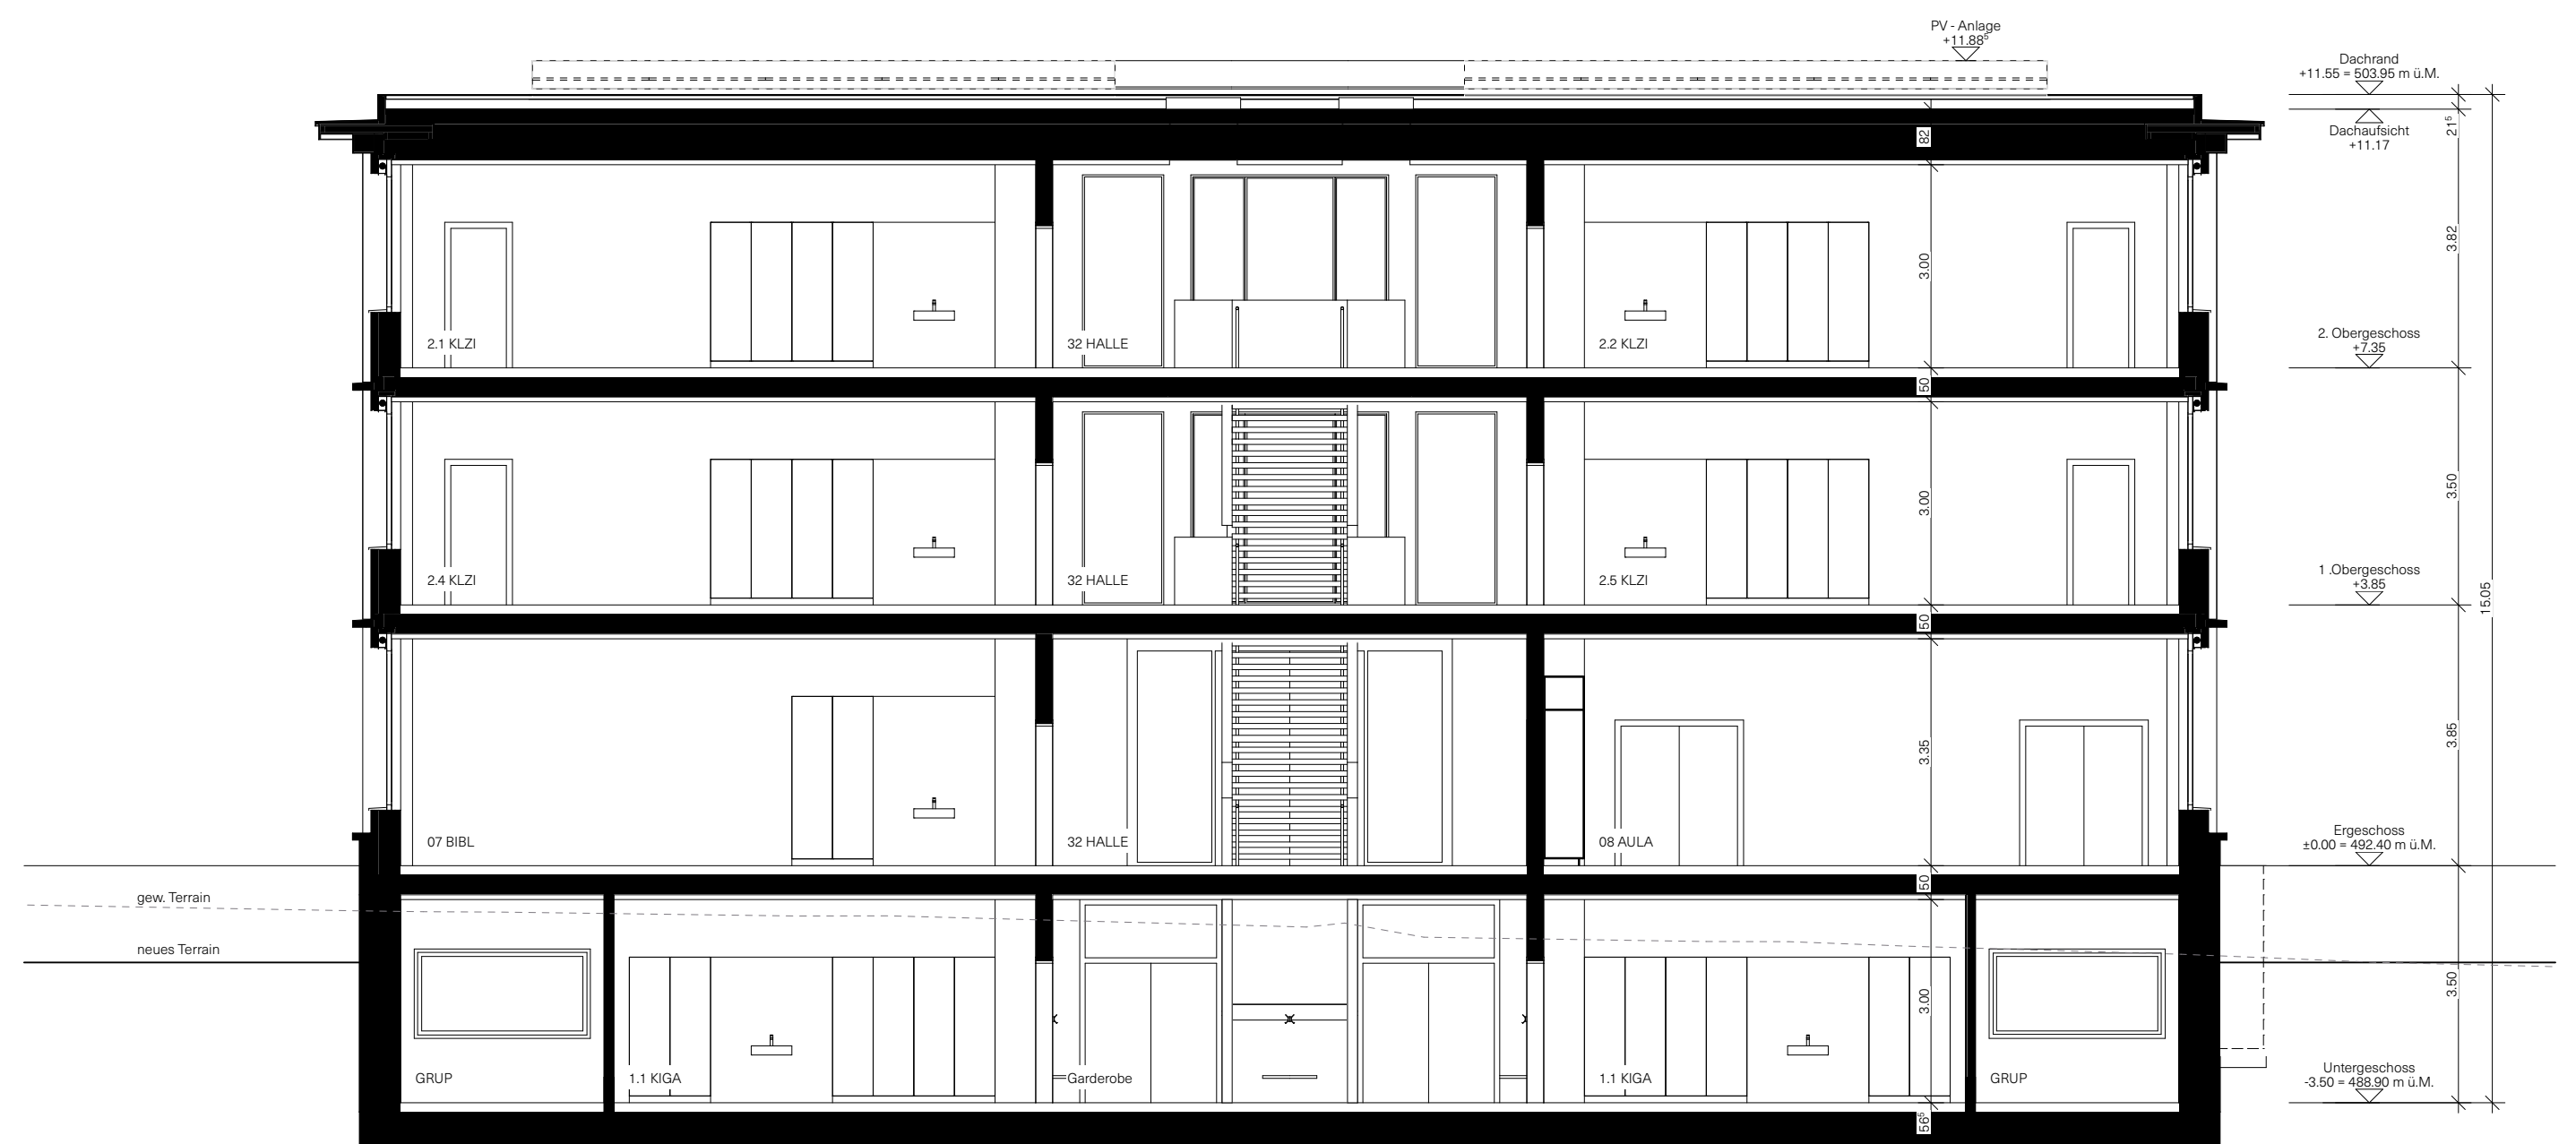

LÄNGSSCHNITT SCHULHAUS B - B