

## SCHNITTE TURNHALLE, MST. 1:100

PHASE: BAUGESUCH      FORMAT: 105 x 29.7      PLANNR.: T.33.301  
 GEZ. / GEP.: Käl / LuS      DATUM: 05.05.2023      DATEI: 21203\_TURNHALLE\_Masterplan

ALLGEMEIN: Schulhaus: ± 0.00 = 492.20 m ü.M.  
 Turnhalle: ± 0.00 = 492.10 m ü.M.  
 Werkhof: ± 0.00 = 492.30 m ü.M.



### LEGENDE:

**█** Neu


### SIGNATUR:

Gesuchsteller/in & Grundeigentümer/in  
 Einwohnergemeinde Aesch LU


Projektverfasser/in  
 Arge MAI Architektur & UNIT Architekten

Aesch LU, 05.05.2023  
 Ort, Datum

Aesch LU, 05.05.2023  
 Ort, Datum

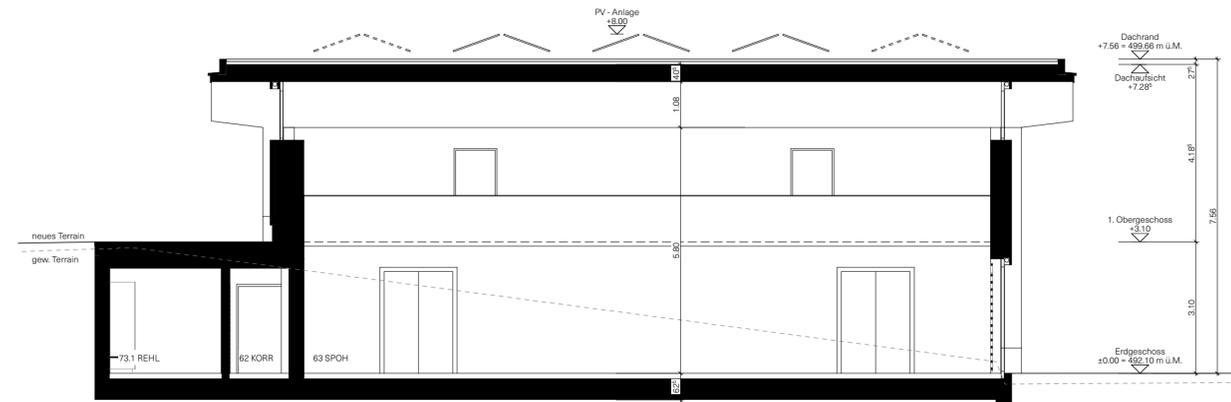

QUERSCHNITT TURNHALLE A - A

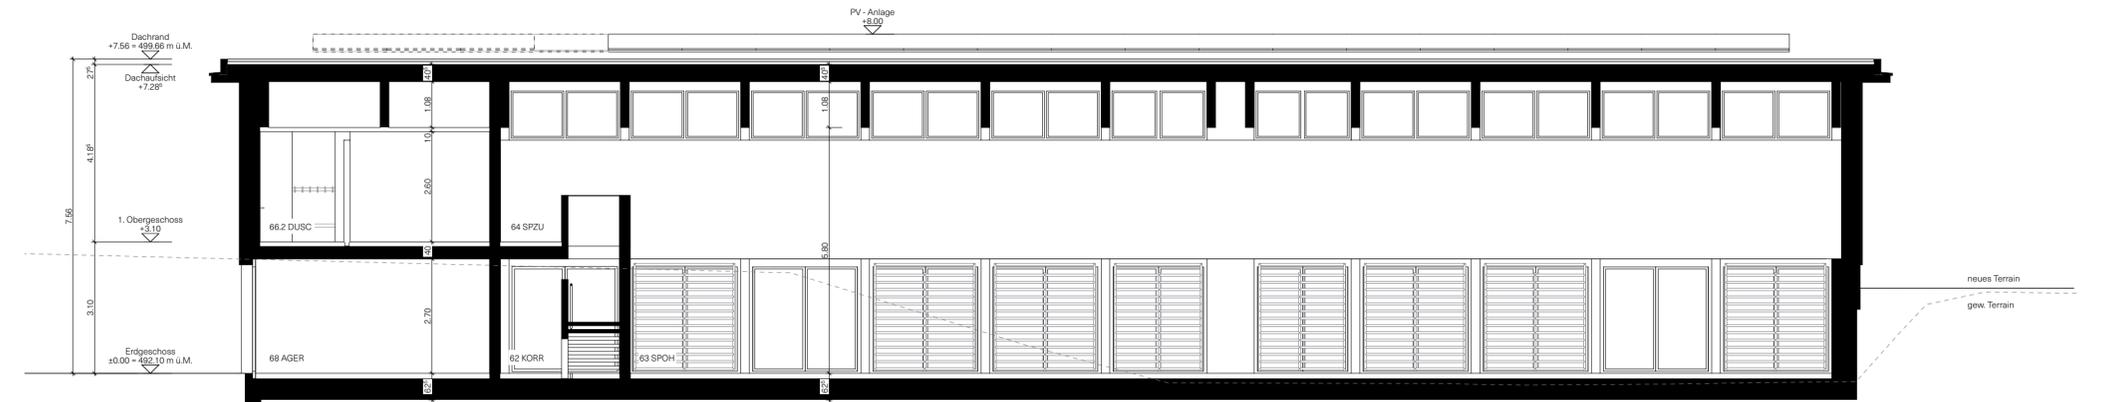

LÄNGSSCHNITT TURNHALLE C - C