

SCHNITTE WERKHOF, MST. 1:100

PHASE: BAUGESUCH FORMAT: 84 x 29.7 PLANNR.: W.33.301
 GEZ. / GEP: Käl / Lüs DATUM: 05.05.2023 DATEI: 21203_WERKHOF_Masterplan

ALLGEMEIN: Schulhaus: ± 0.00 = 492.30 m.ü.M
 Turnhalle: ± 0.00 = 492.10 m.ü.M
 Werkhof: ± 0.00 = 492.30 m.ü.M




LEGENDE:

█ Neu


SIGNATUR:

Gesuchsteller/in & Grundeigentümer/in: Einwohnergemeinde Aesch LU
 Projektverfasser/in: Arge MAI Architektur & UNIT Architekten

Aesch LU, 05.05.2023
 Ort, Datum

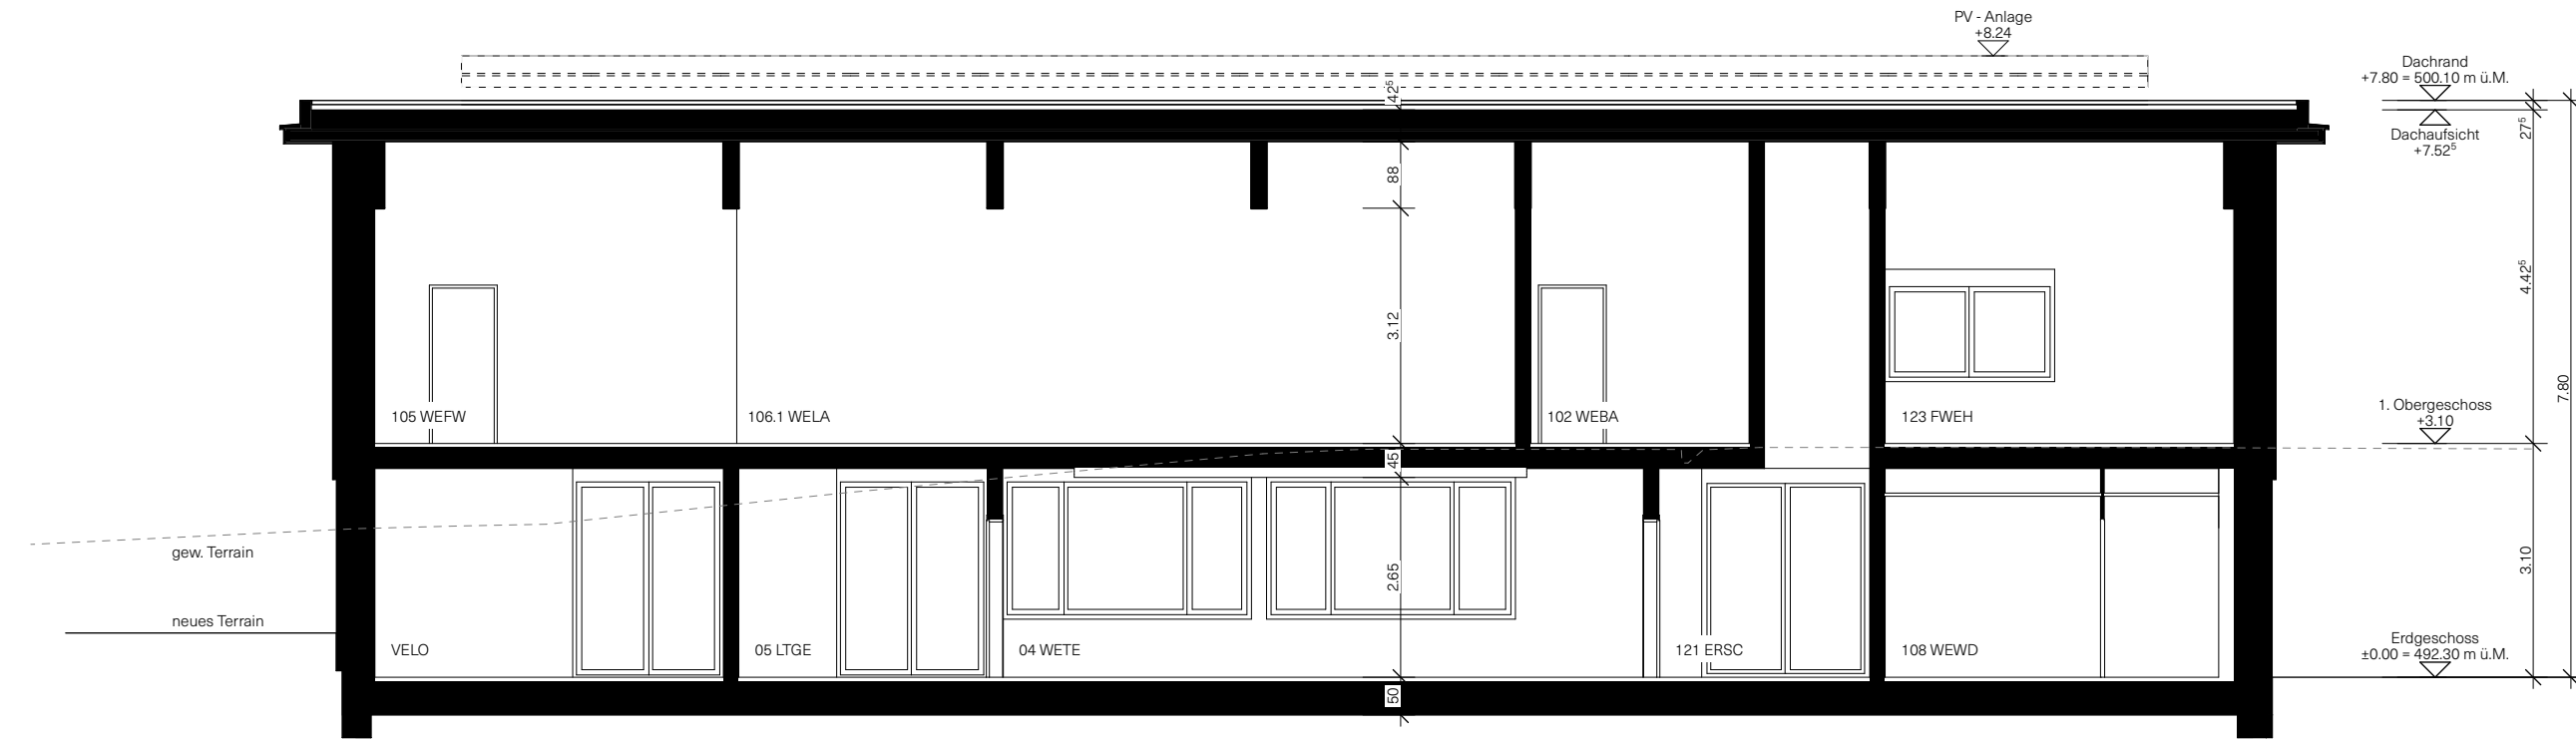

LÄNGSSCHNITT WERKHOF C - C

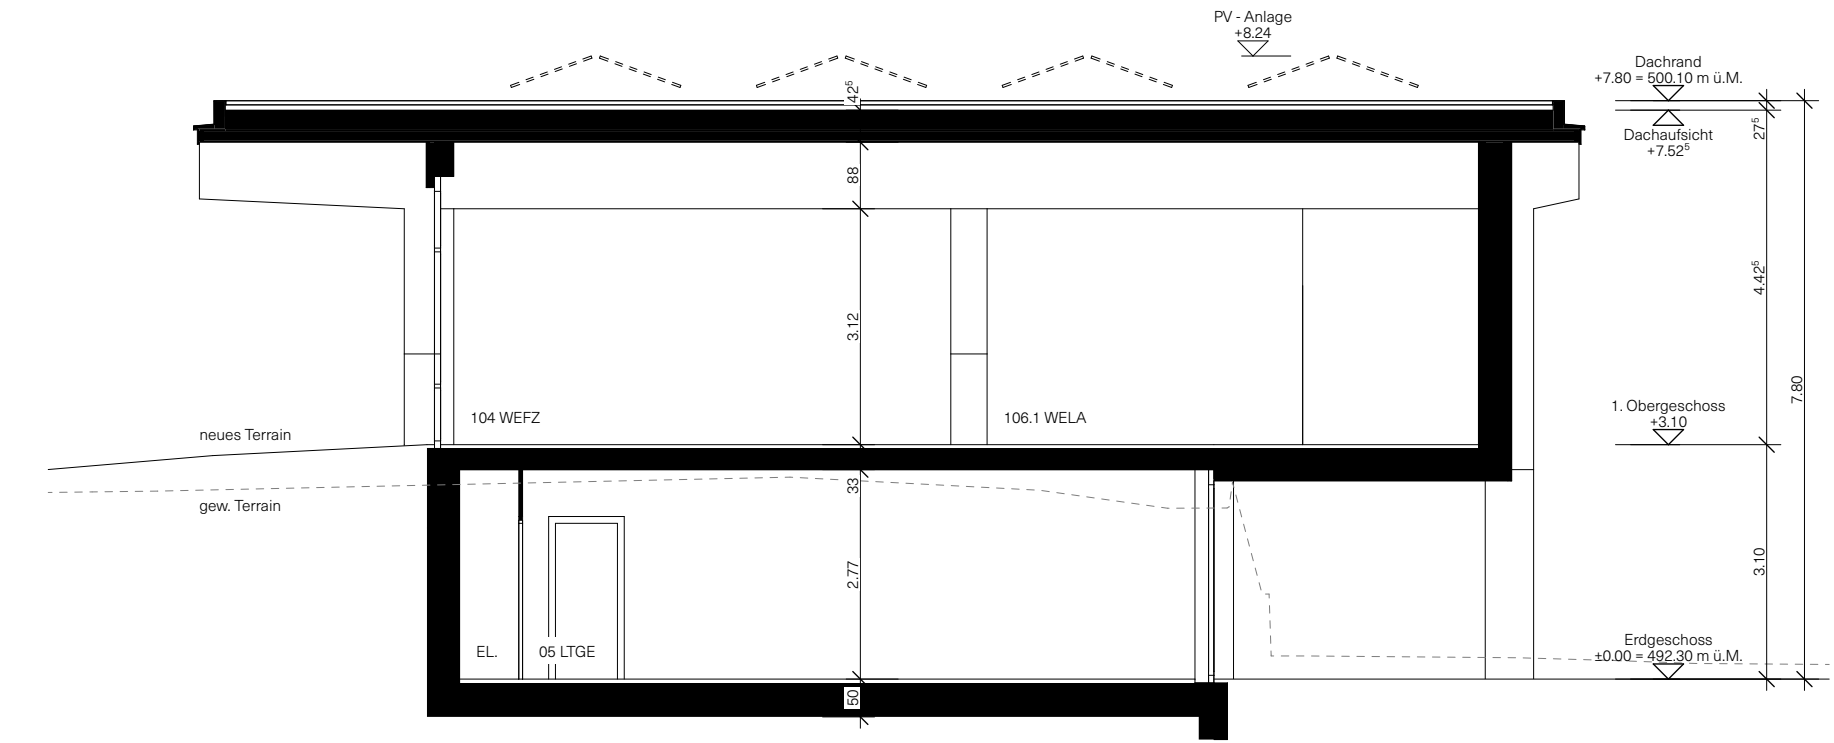

QUERSCHNITT WERKHOF A - A