
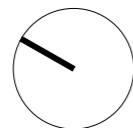


SCHUTZRAUM, MST. 1:50

PHASE: BAUGESUCH FORMAT: 84 / 30 PLANNR.: S.33.202
 GEZ. / GEP: HaM / Lüs DATUM: 05.05.2023 DATEI: 21203_SCHULHAUS_Masterplan

ALLGEMEIN: Schulhaus: ± 0.00 = 492.40 m ü.M
 Turnhalle: ± 0.00 = 492.10 m ü.M
 Werkhof: ± 0.00 = 492.30 m ü.M

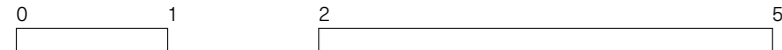

LEGENDE:


Neu

SIGNATUR:


Gesuchsteller/in & Grundeigentümer/in
 Einwohnergemeinde Aesch LU

Projektverfasser/in
 Arge MAI Architektur & UNIT Architekten


Aesch LU, 05.05.2023 Aesch LU, 05.05.2023
 Ort, Datum Ort, Datum

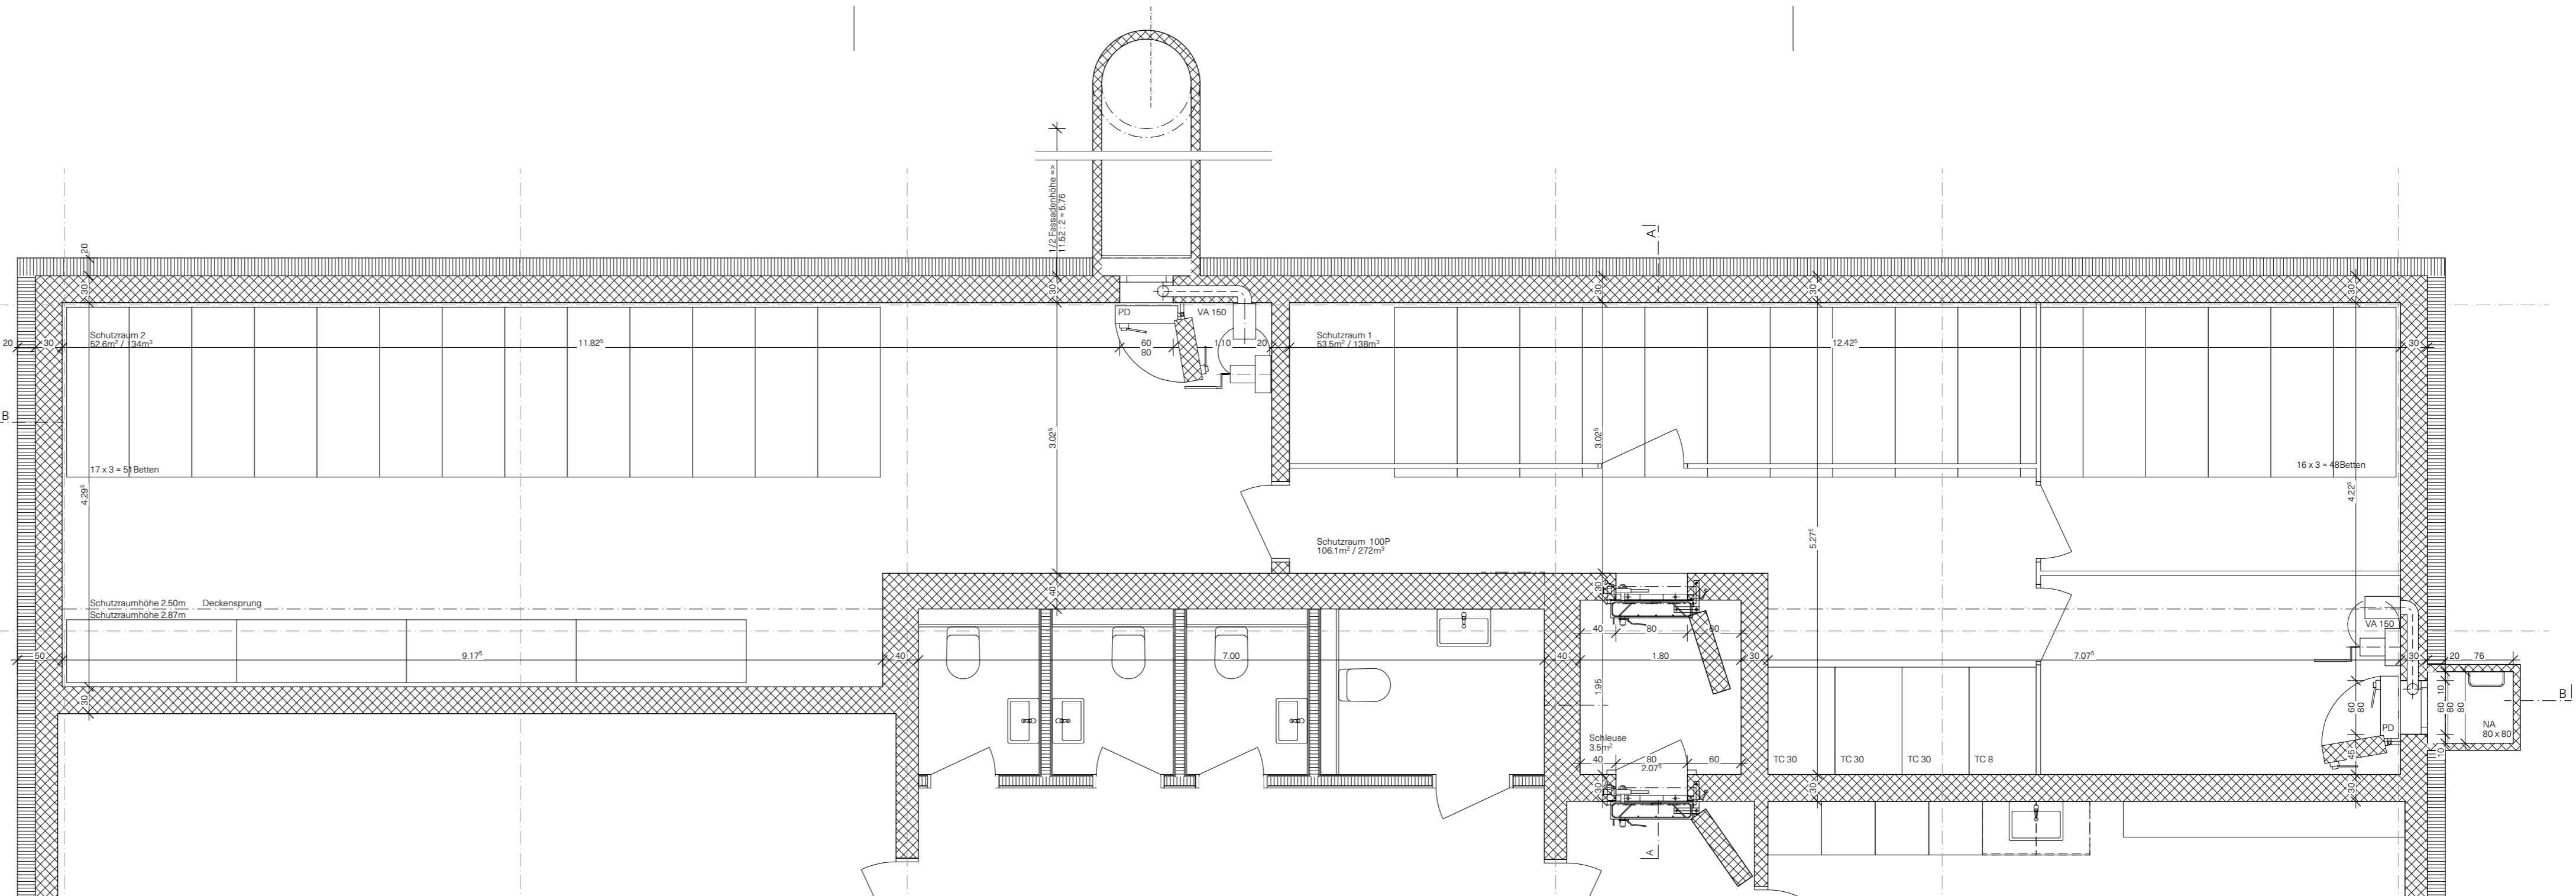

GRUNDRISS

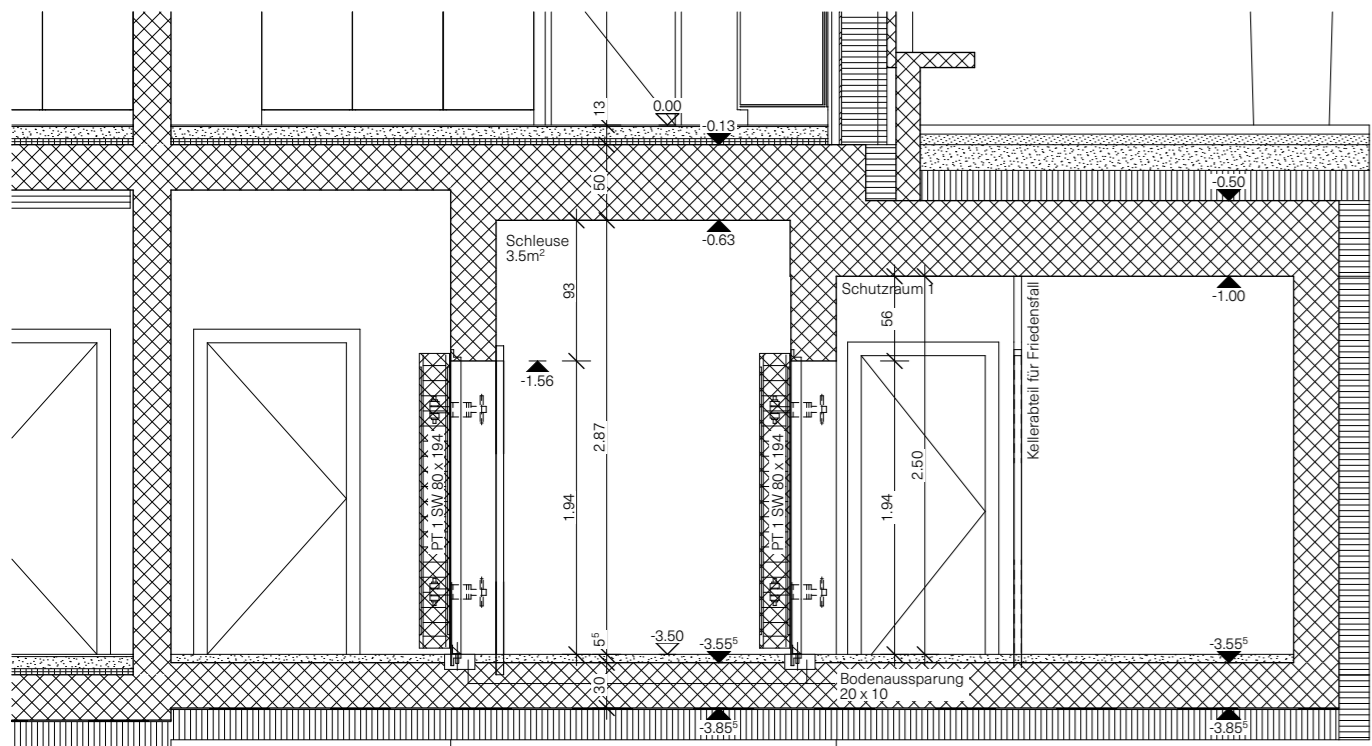

QUERSCHNITT A-A

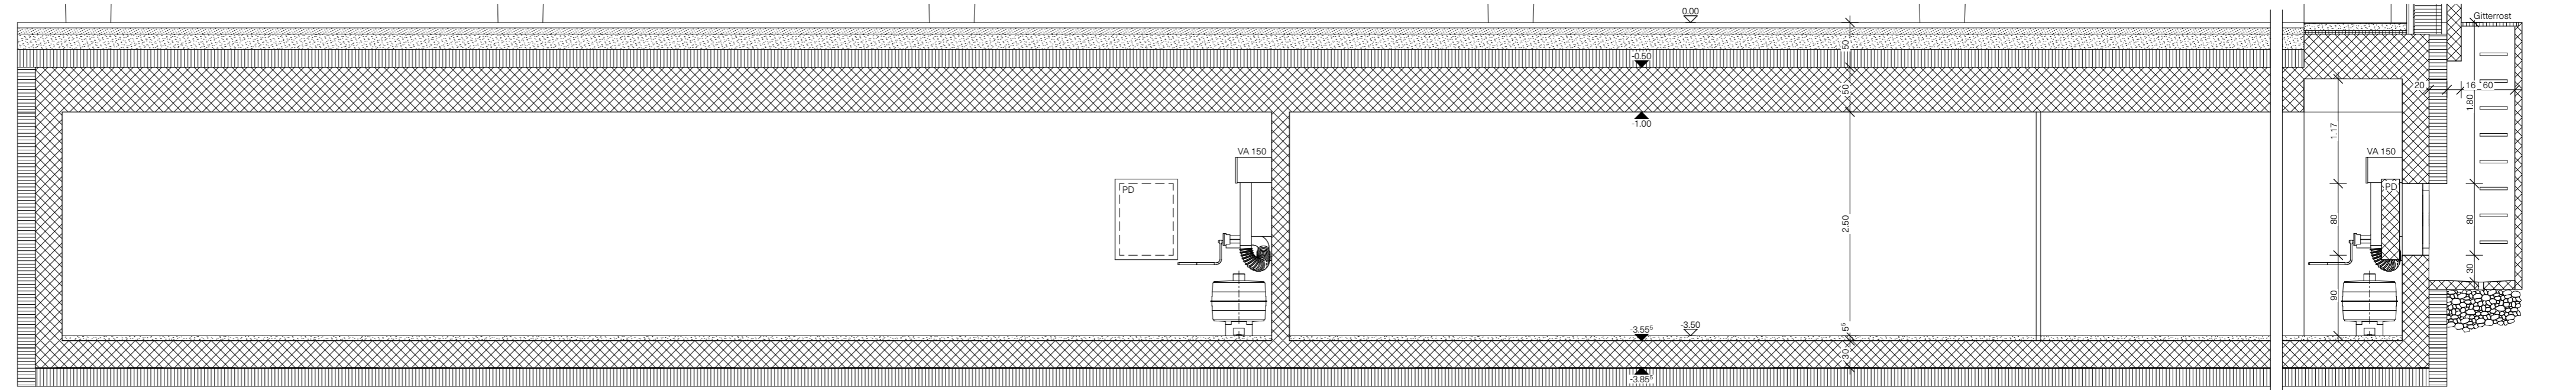

LÄNGSSCHNITT B-B