PROJEKT: 21203 / SCHULANLAGE AESCH LU
AUFTRAGGEBENDE: EINWOHNERGEMEINDE AESCH LU
GENERALPLANUNG: MAI ARCHITEKTUR GMBH & UNIT ARCHITEKTEN AG, LUZERN / HERGISWIL

ALLGEMEIN:

Schulhaus:	± 0.00 = 492.40 m.ü.M
Turnhalle:	± 0.00 = 492.10 m ü.M
Werkhof:	± 0.00 = 492.30 m ü.M

UMGEBUNG SCHULGELÄNDE, MST. 1:200

PHASE:	BAUGESUCH	FORMAT:	A1	PLANNR.:	U.33.100
GEZ. / GEP.:	KäL / LuS	DATUM:	05.05.2023	DATEI:	21203_UMGEBUNG_Masterplan

LEGENDE:

Bestand | Abbruch | Neu

0 4 8 20

SIGNATUR:

Gesuchsteller/in & Grundeigentümer/in
Einwohnergemeinde Aesch LU

Projektverfasser/in
Arge MAI Architektur & UNIT Architekten

Aesch LU, 05.05.2023
Ort, Datum
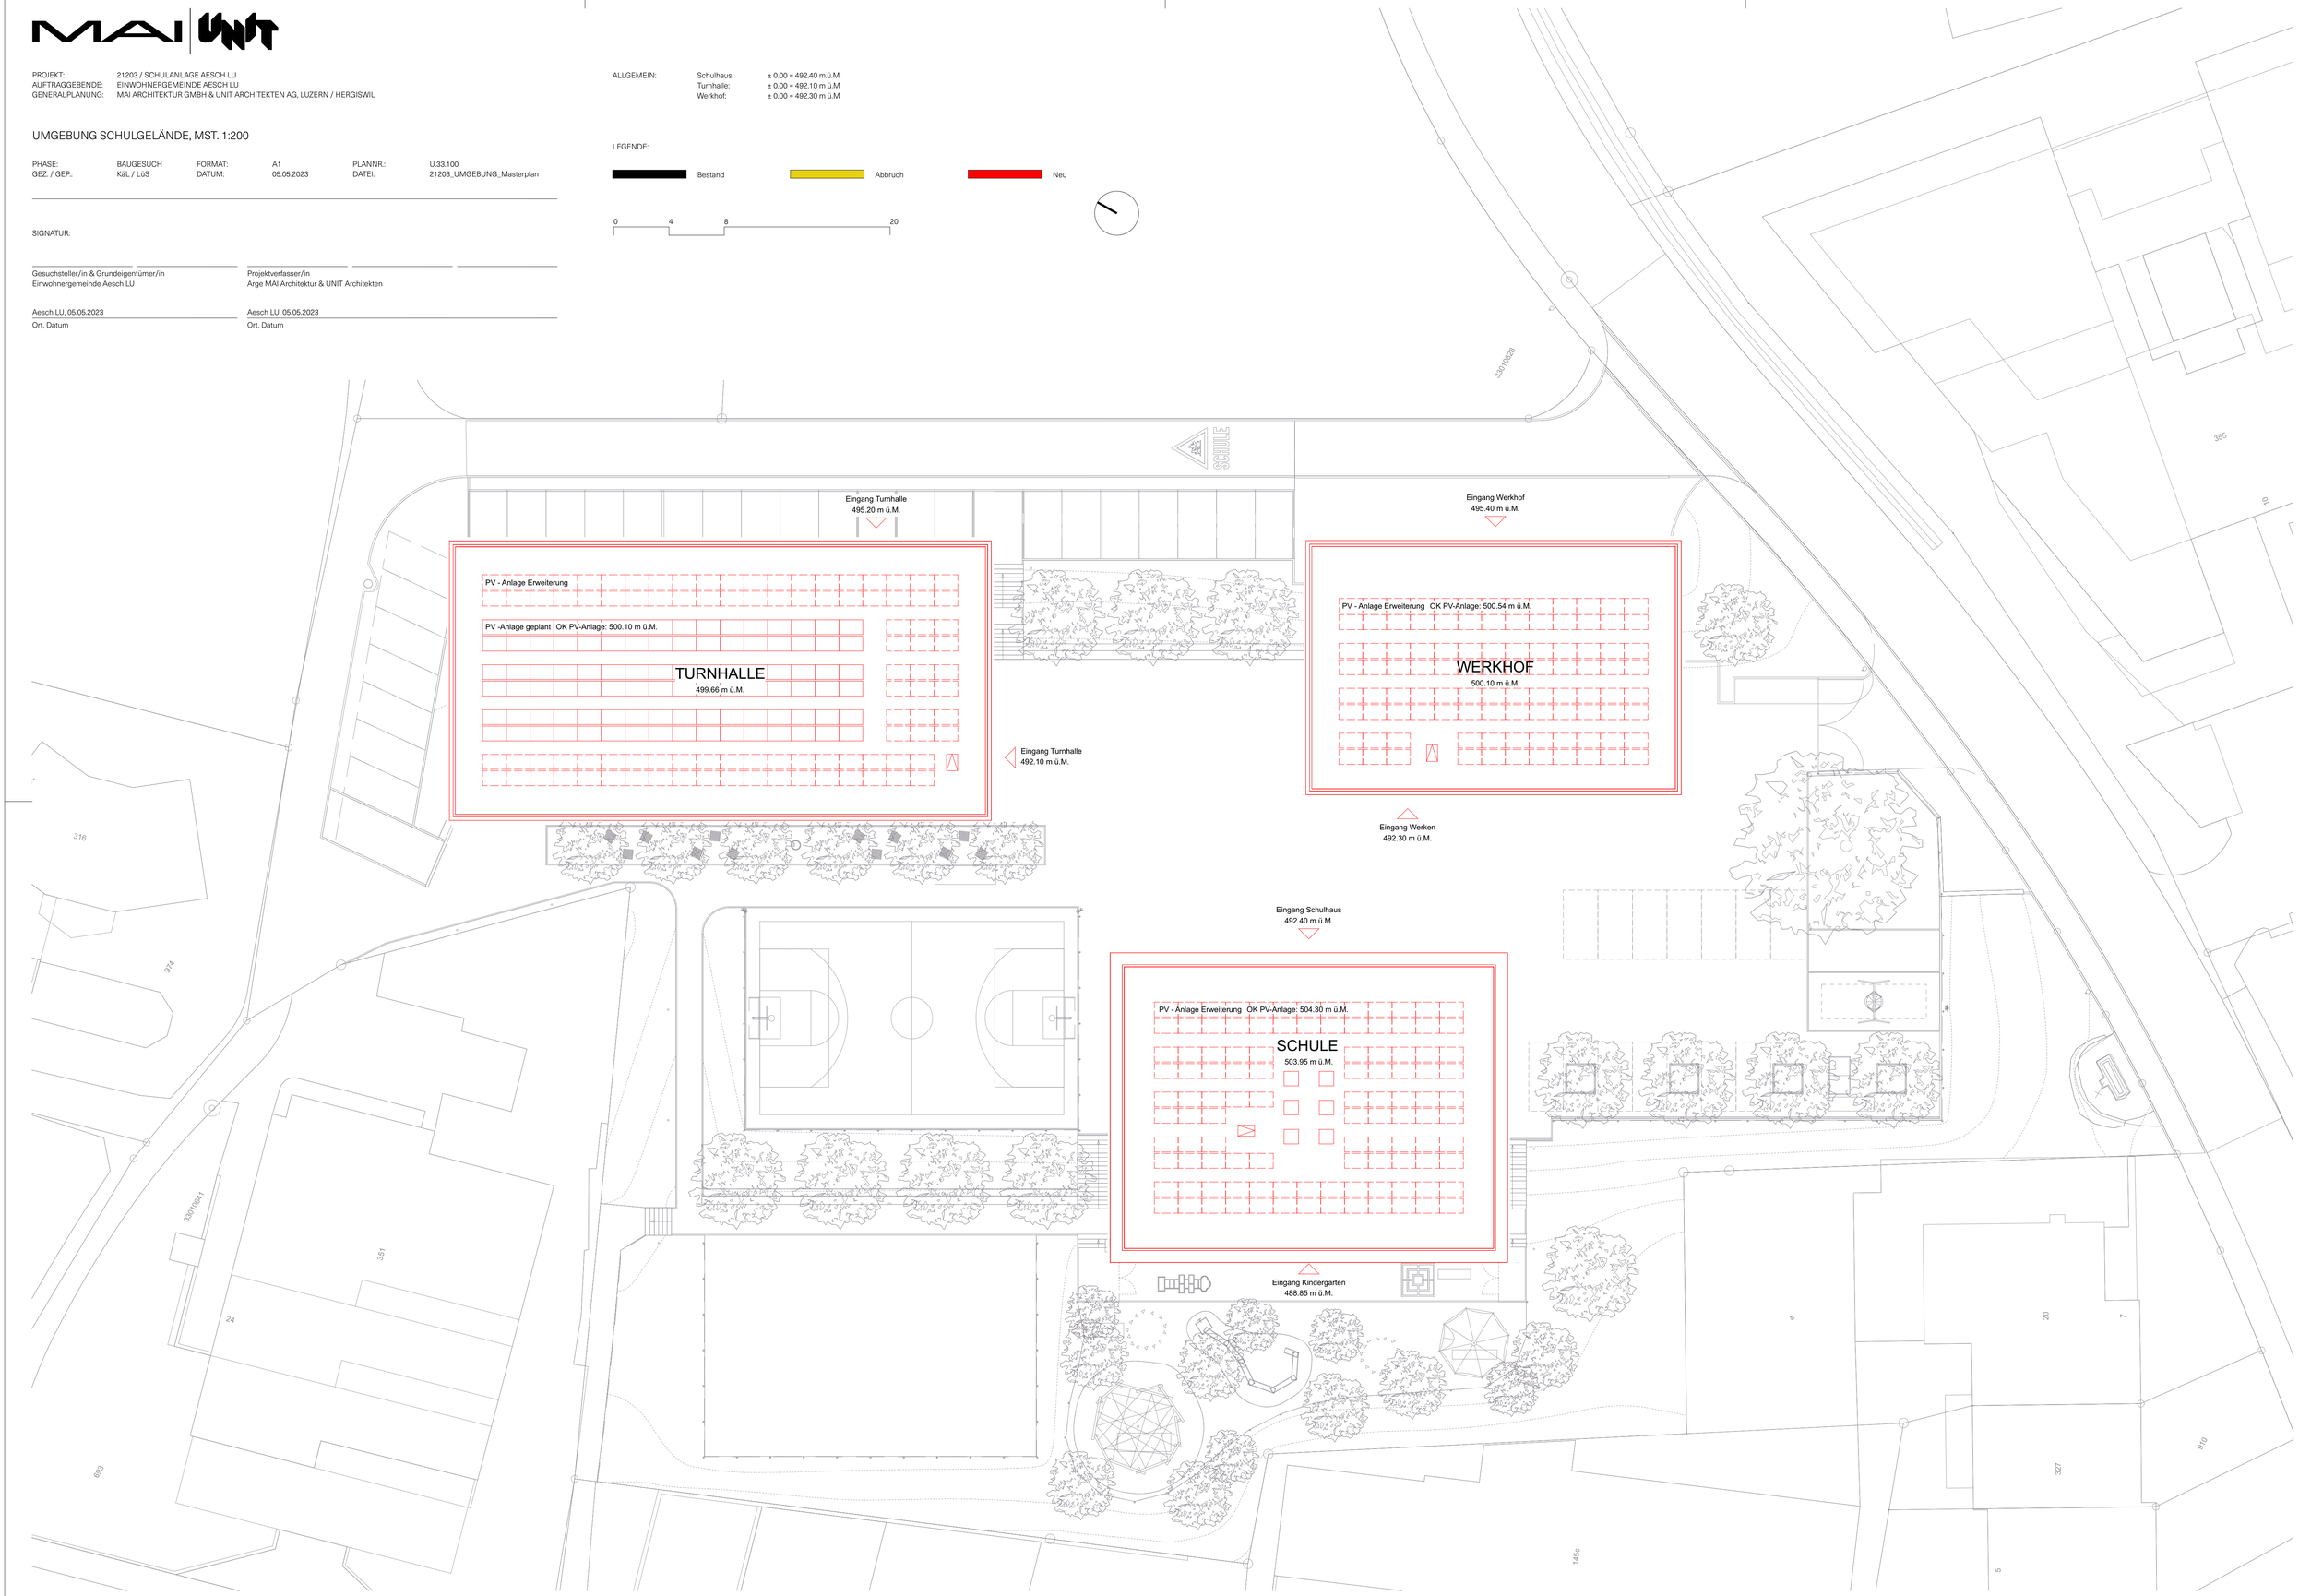
Aesch LU, 05.05.2023
Ort, Datum