


BAUSTELLENINSTALLATION, MST. 1:500

PHASE: BAUGESUCH FORMAT: 105 / 42 PLANNR.: U.33.800
 GEZ. / GEP.: Käl / Lüs DATUM: 05.05.2023 DATEI: 21203_UMGEBUNG_Masterplan

ALLGEMEIN: Schulhaus: ± 0.00 = 492.40 m ü M
 Turmhalle: ± 0.00 = 492.10 m ü M
 Werkhof: ± 0.00 = 492.30 m ü M

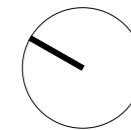

LEGENDE:


Bestand (black line) Abbruch (yellow line) Neu (red line)

SIGNATUR:

Gesuchsteller/in & Grundeigentümer/in: Einwohnergemeinde Aesch LU
 Projektverfasser/in: Arge MAI Architektur & UNIT Architekten

Aesch LU, 05.05.2023
 Ort, Datum Aesch LU, 05.05.2023
 Ort, Datum

Legende

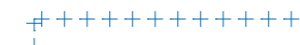

Bauabschrankung Abbruch



Bauabschrankung Neubau




Provisorium




Zufahrt Baustelle




Zugang Lehrer / Schüler

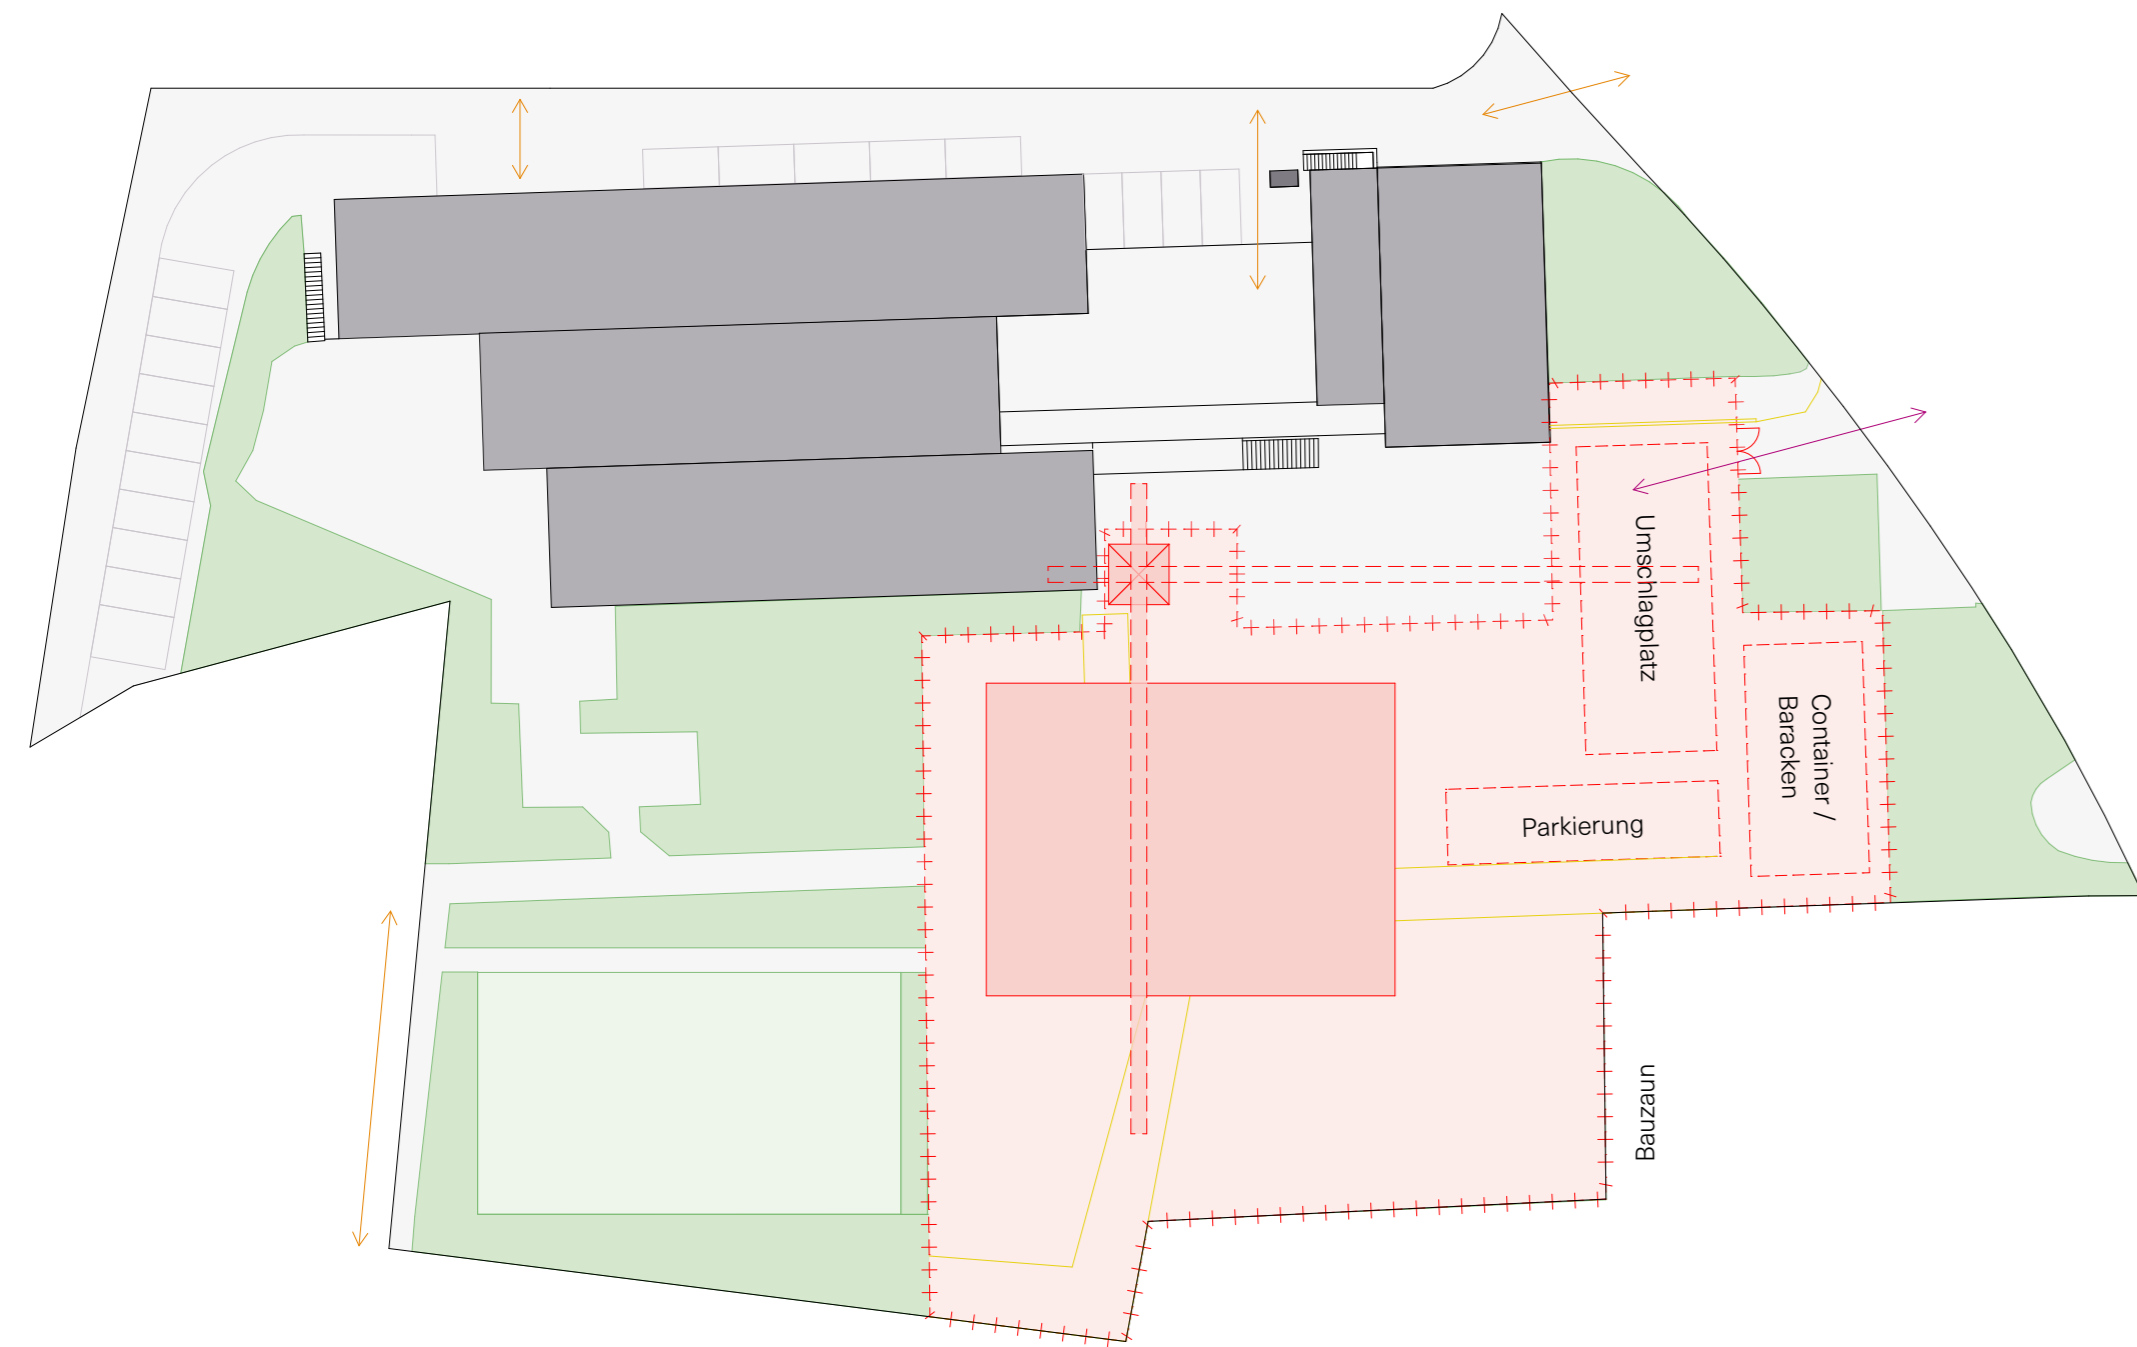

1. Etappe

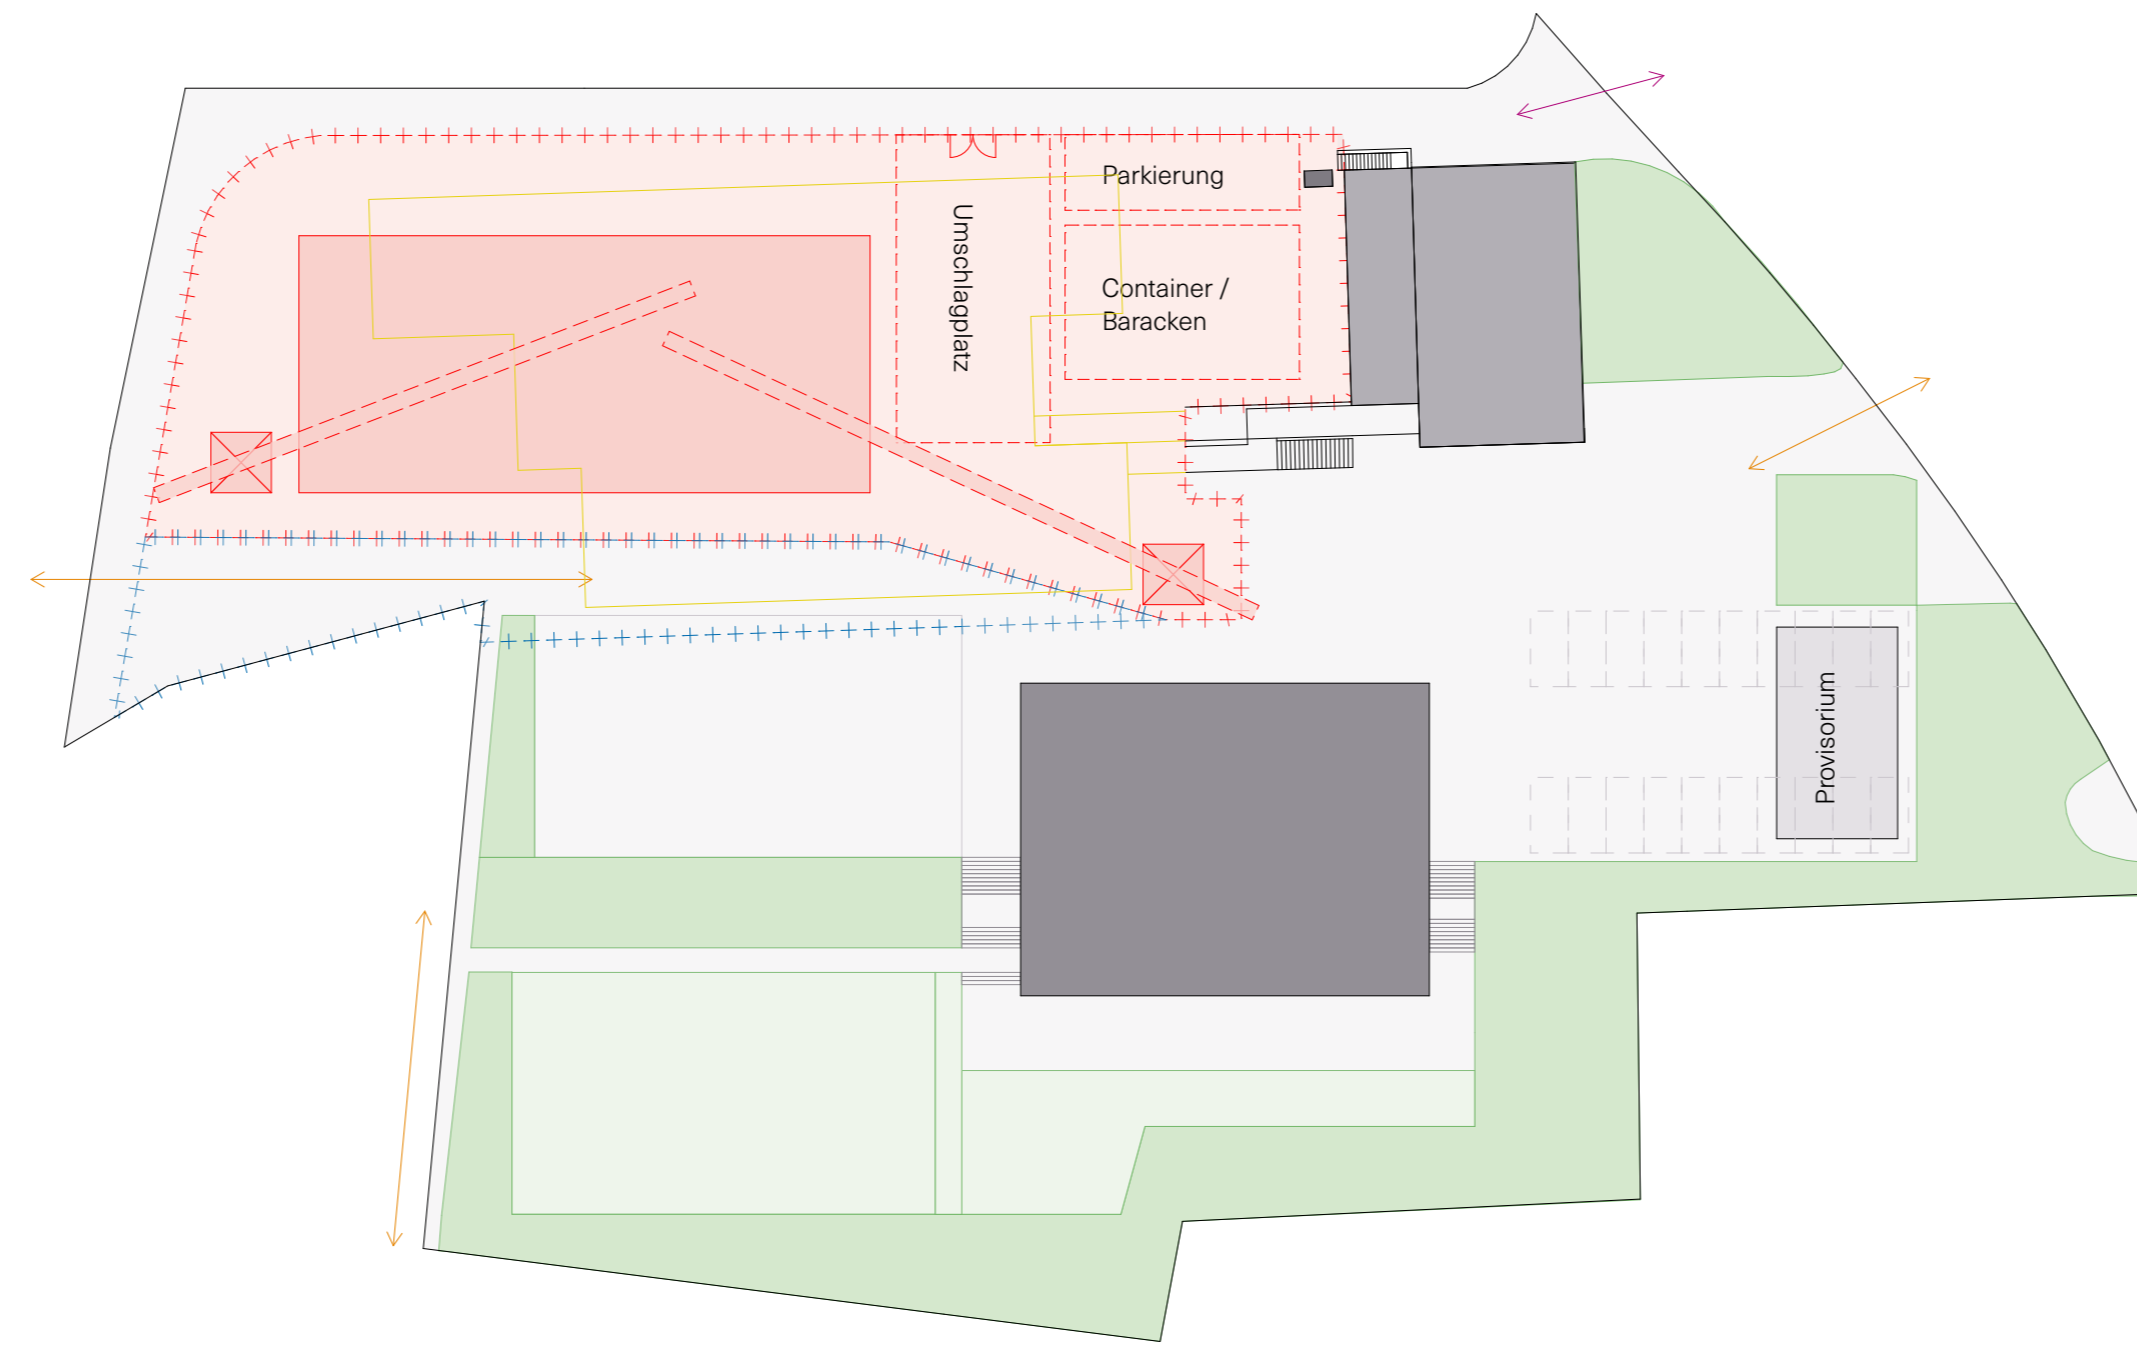

2. Etappe

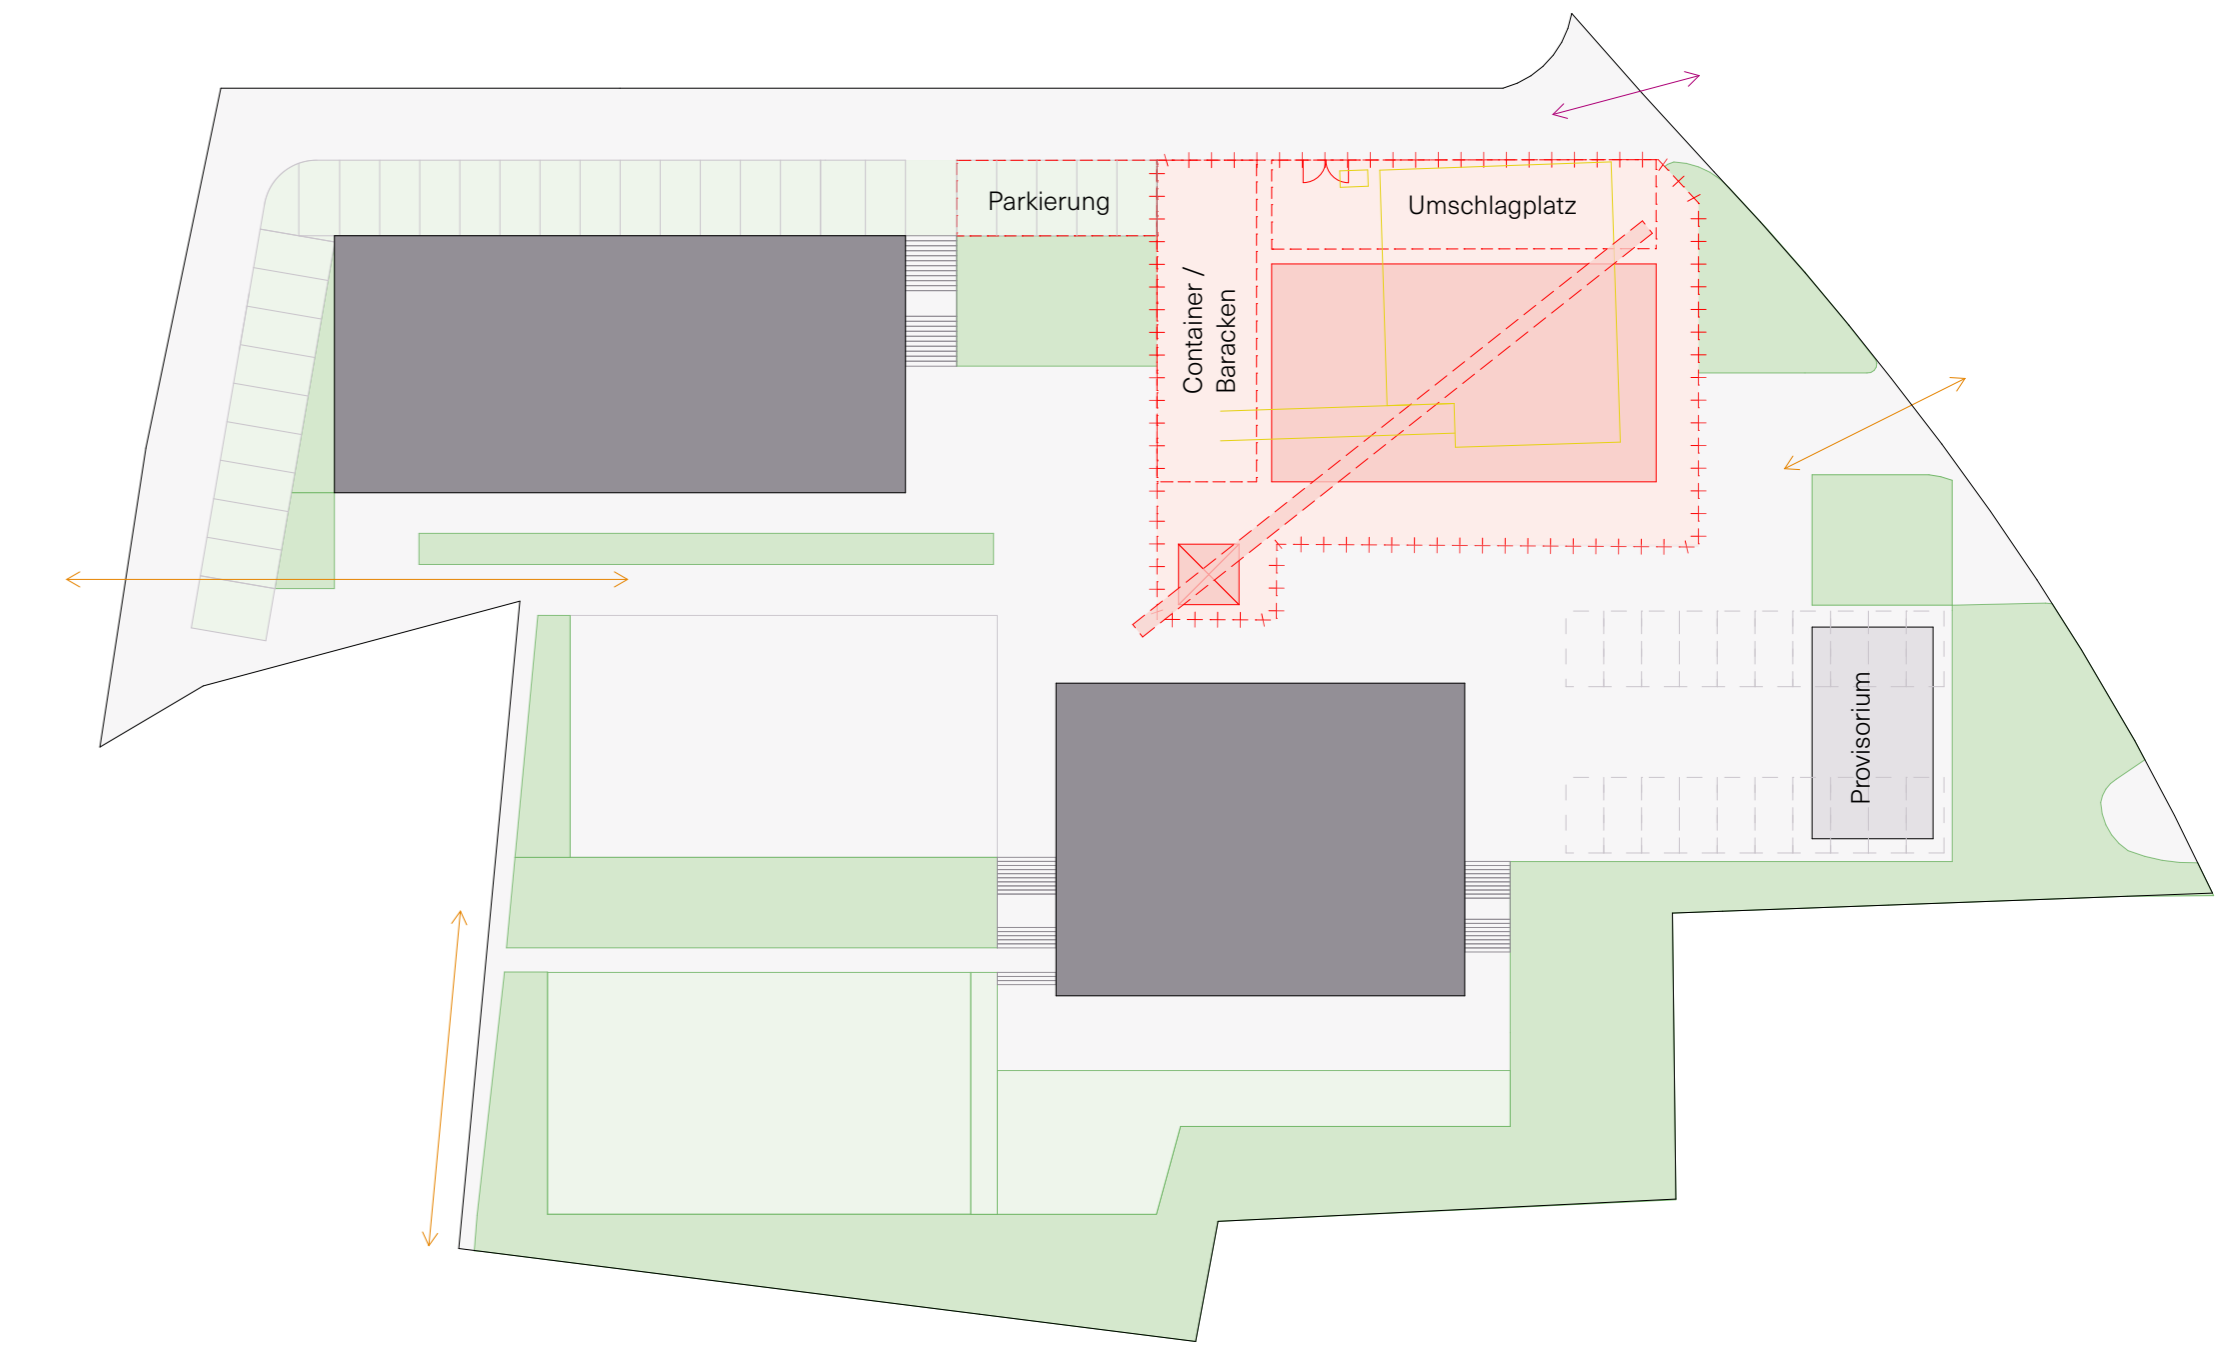

3. Etappe