

Gemeinde Aesch (LU)
Zonenplan Teilrevision
1:500



Entwurf vom 7. Juli 2023

Öffentliche Auflage vom bis

An der Urnenabstimmung beschlossen am


Der Gemeindepräsident

Der Gemeindegemeinschafter

Vom Regierungsrat mit Entscheid Nr. am genehmigt.

Datum

Unterschrift

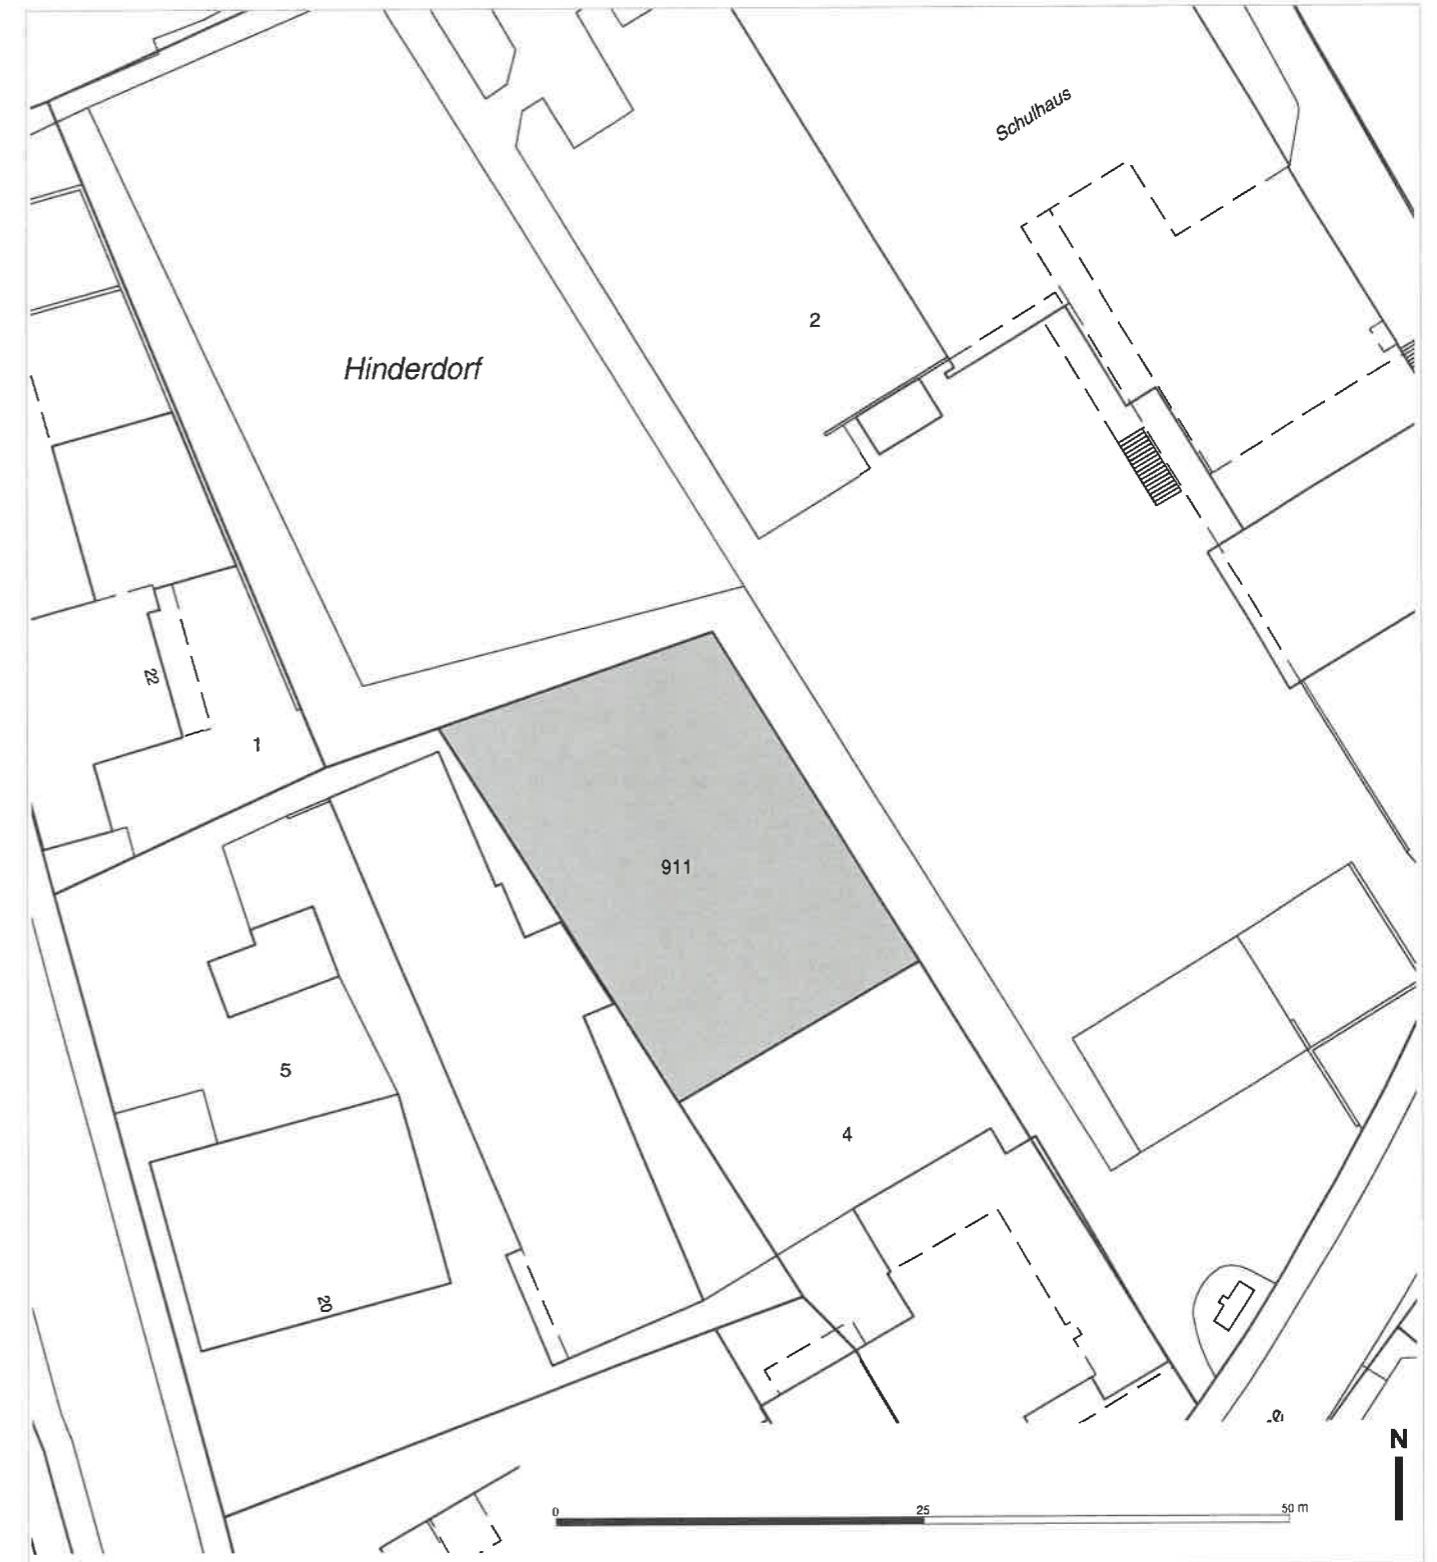

Verbindlicher Planinhalt



Zone für öffentliche Zwecke (OeZ), ES II