


3167 Parkplatznachweis Dorfkern Aesch

SITUATION 1:500

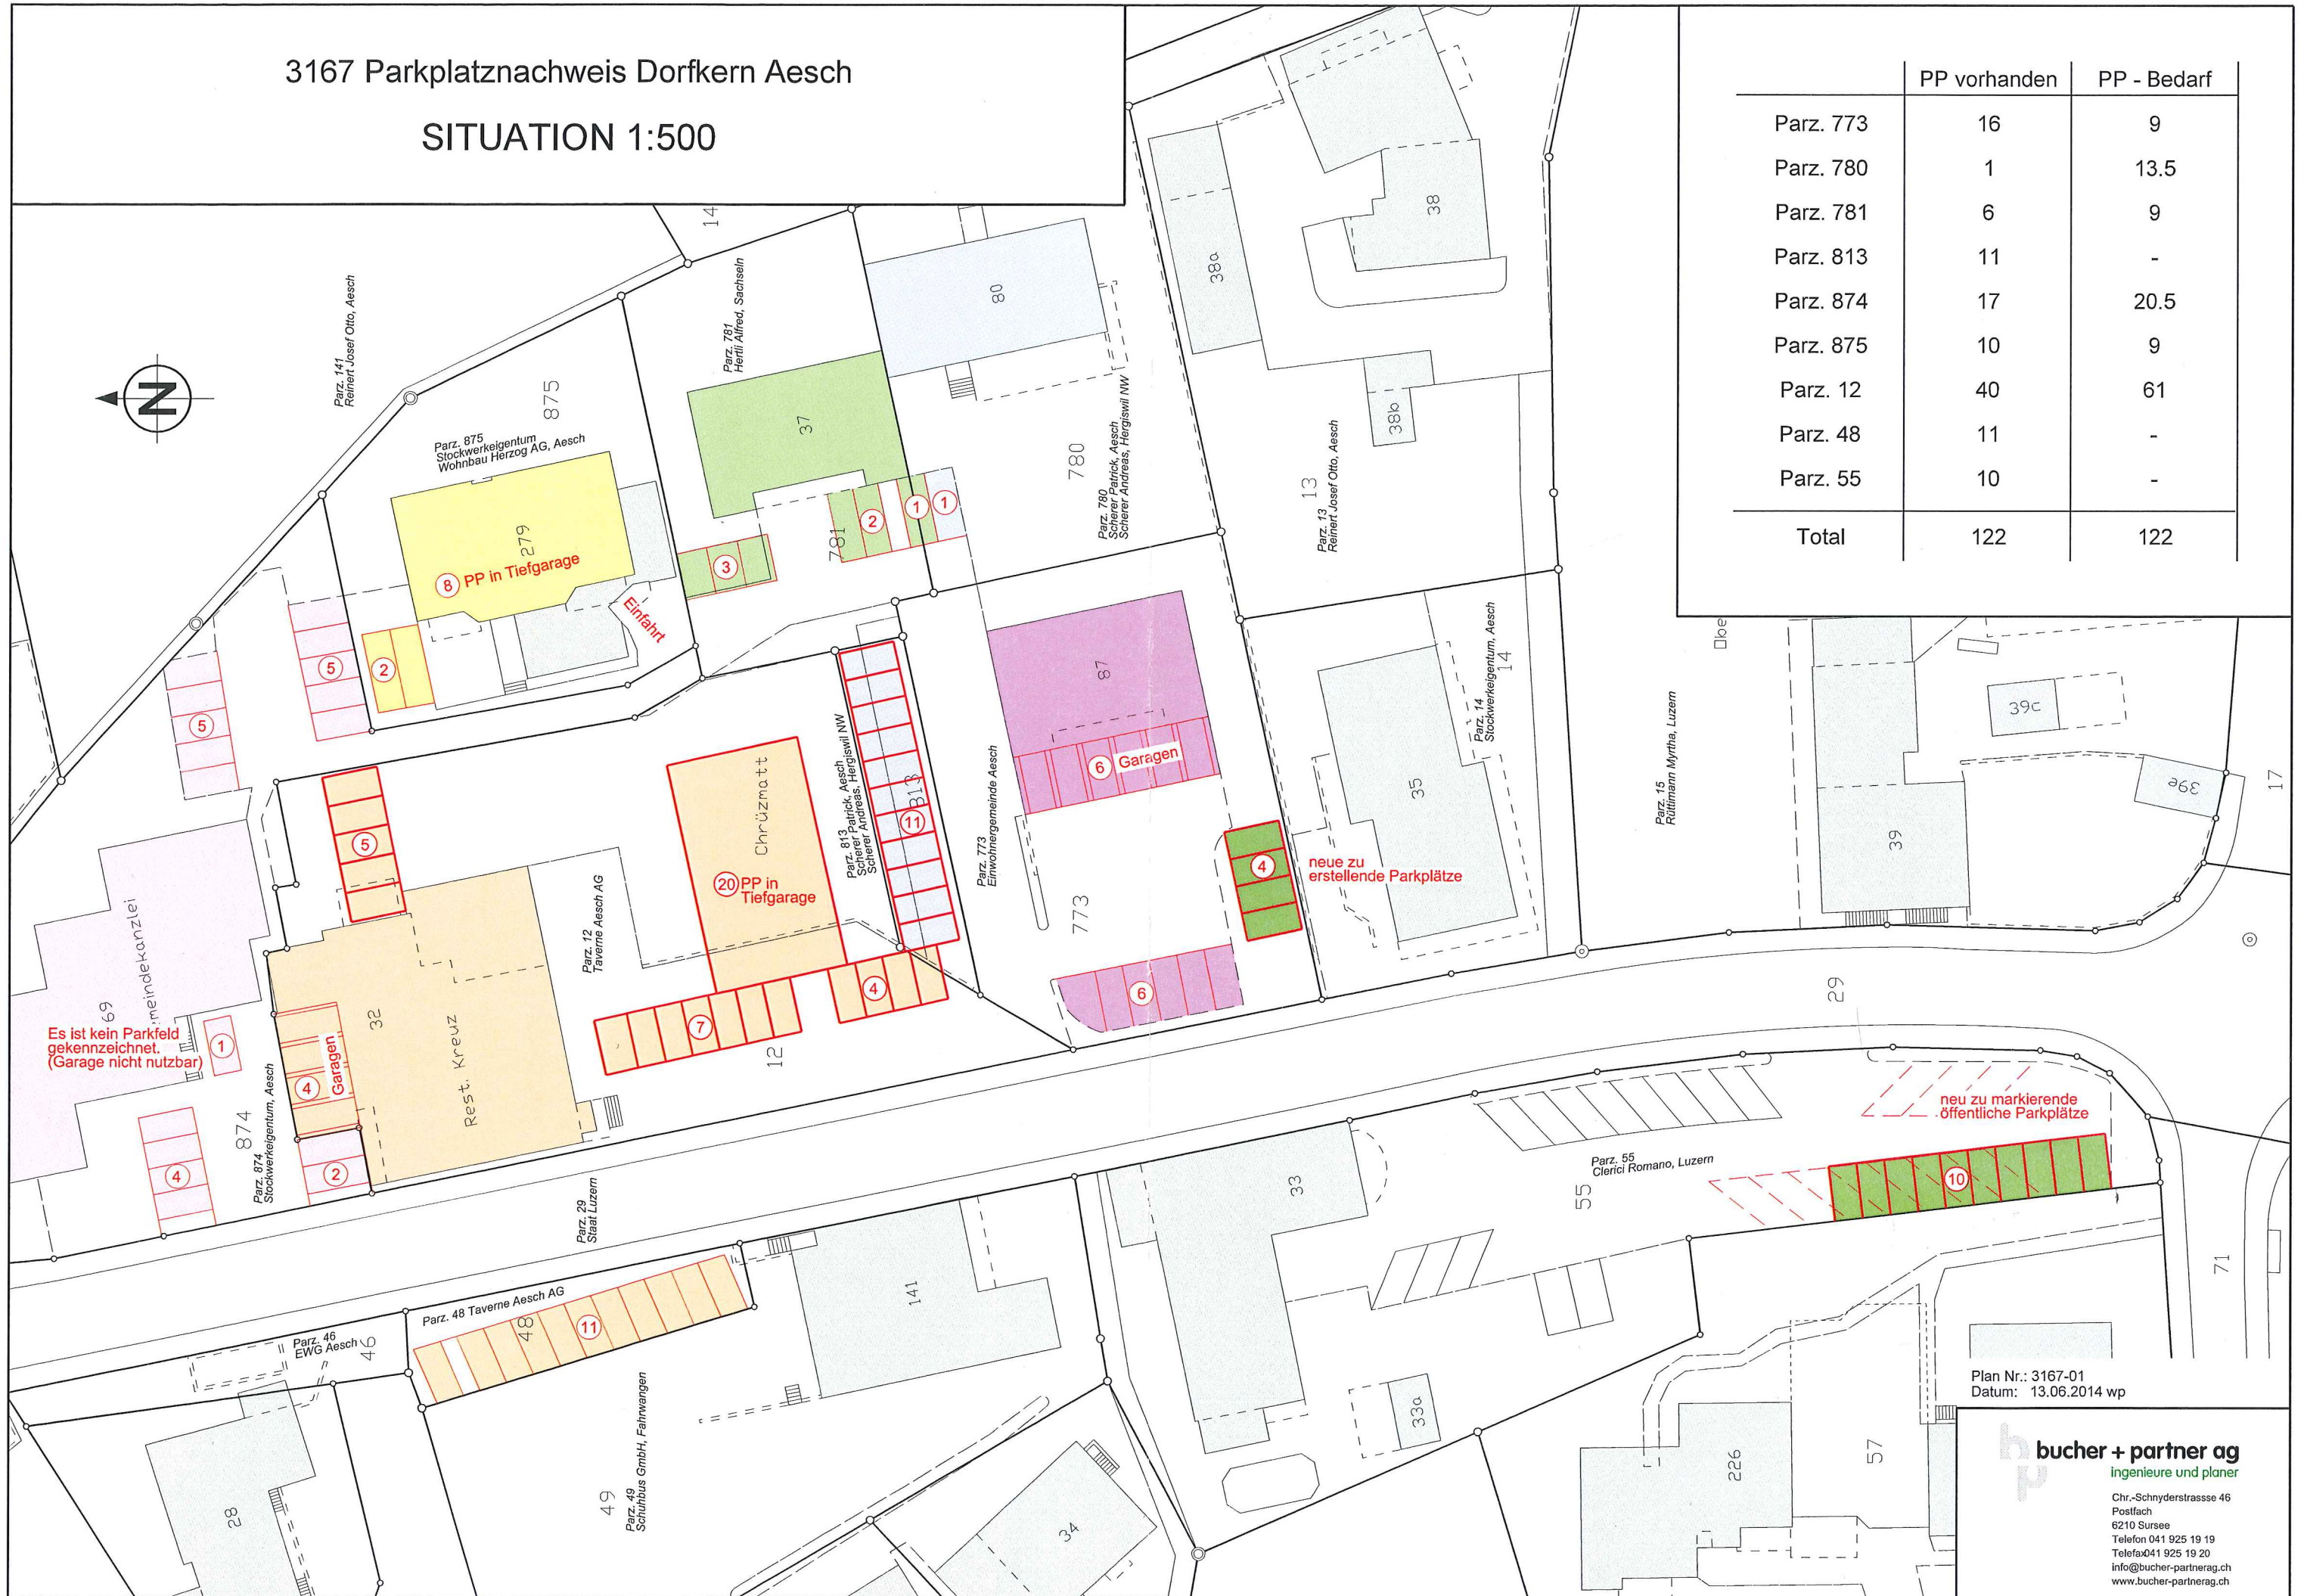

| | PP vorhanden | PP - Bedarf |
|--------------|--------------|-------------|
| Parz. 773 | 16 | 9 |
| Parz. 780 | 1 | 13.5 |
| Parz. 781 | 6 | 9 |
| Parz. 813 | 11 | - |
| Parz. 874 | 17 | 20.5 |
| Parz. 875 | 10 | 9 |
| Parz. 12 | 40 | 61 |
| Parz. 48 | 11 | - |
| Parz. 55 | 10 | - |
| Total | 122 | 122 |

Es ist kein Parkfeld gekennzeichnet. (Garage nicht nutzbar)

neue zu erstellende Parkplätze

neue zu markierende öffentliche Parkplätze

Plan Nr.: 3167-01
Datum: 13.06.2014 wp

bucher + partner ag
ingenieure und planer
Chr.-Schnyderstrasse 46
Postfach
6210 Sursee
Telefon 041 925 19 19
Telefax 041 925 19 20
info@bucher-partnerag.ch
www.bucher-partnerag.ch